


1 PLANTA SUPERIOR
ESCALA: 1: 500

PLANTA DE LOCALIZAÇÃO

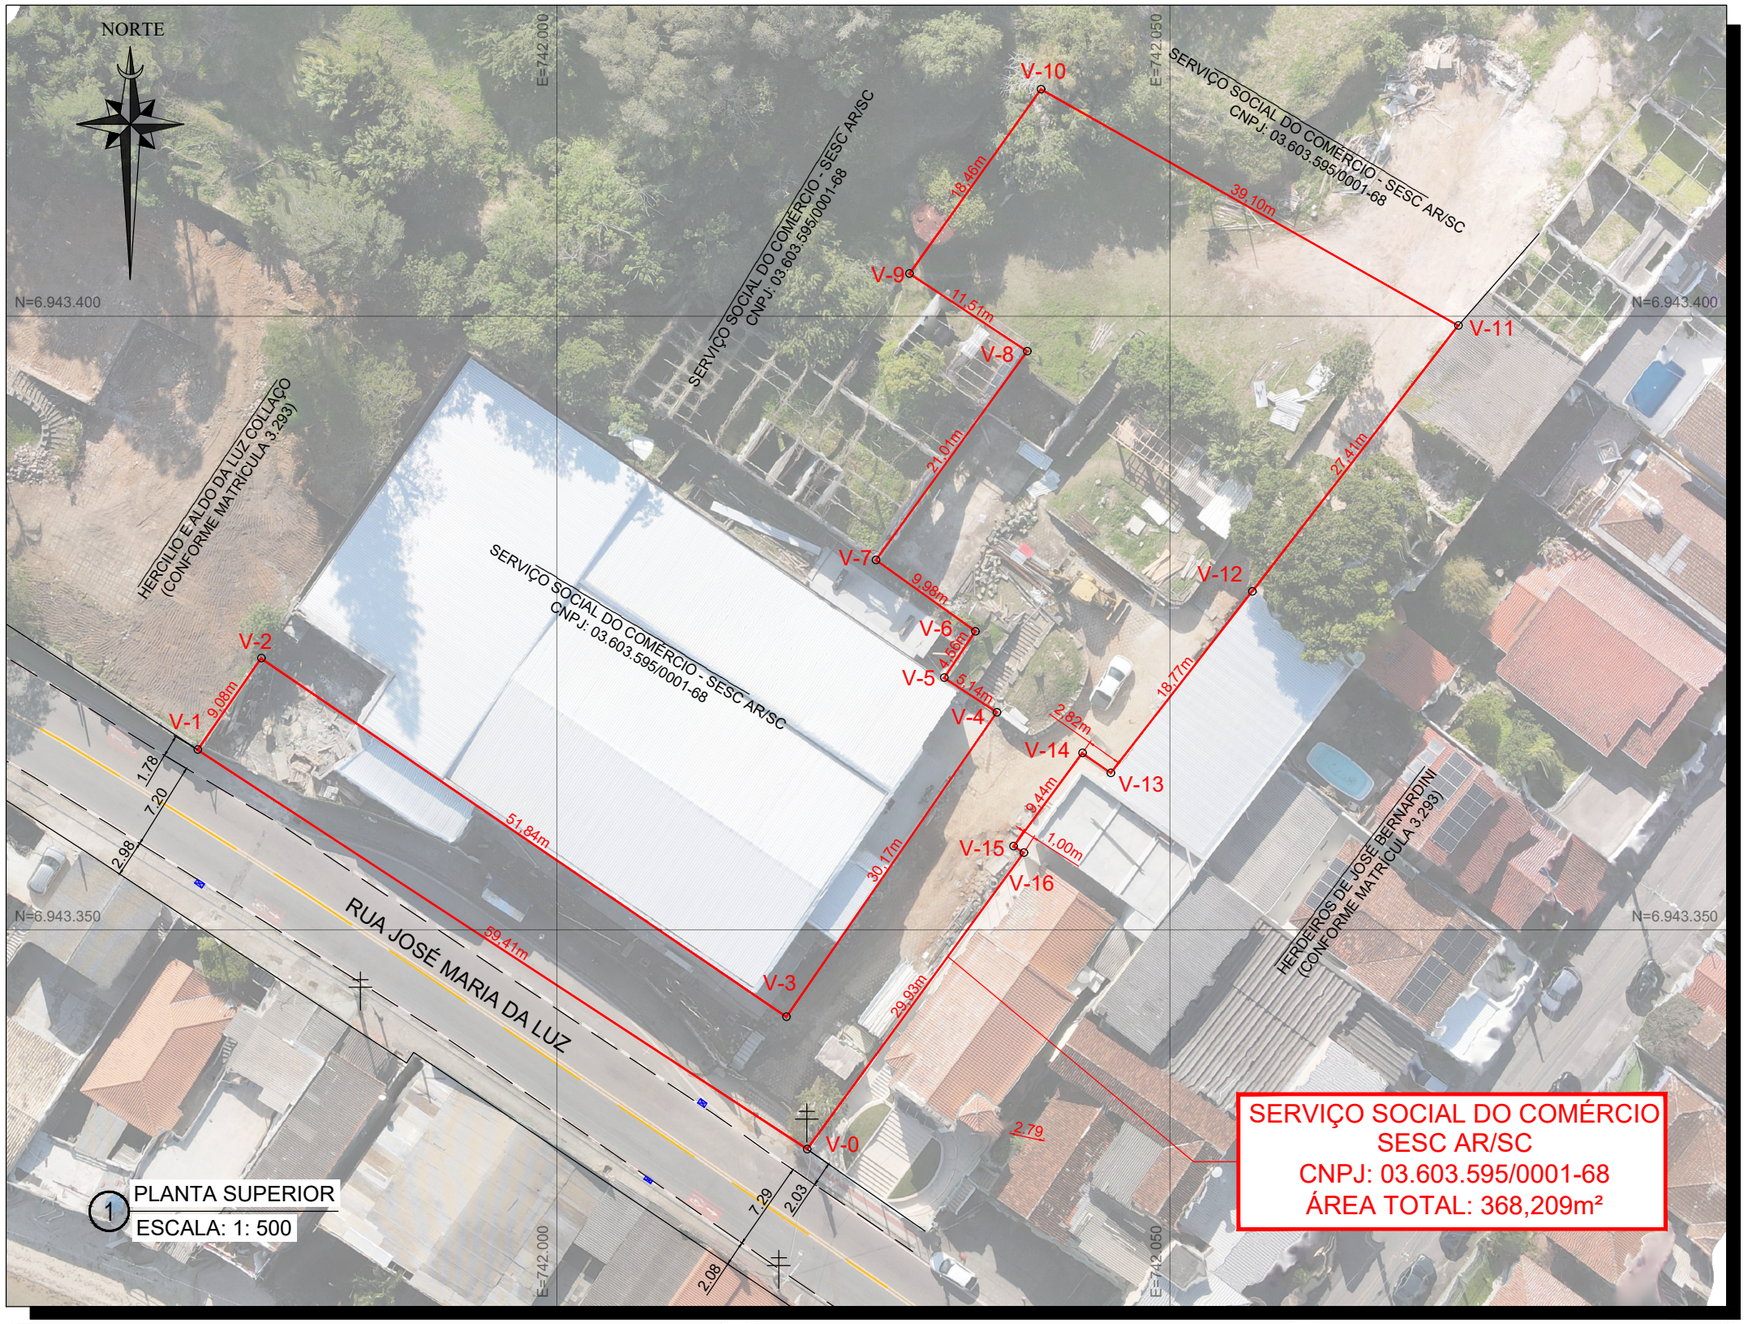

PLANTA DE SITUAÇÃO

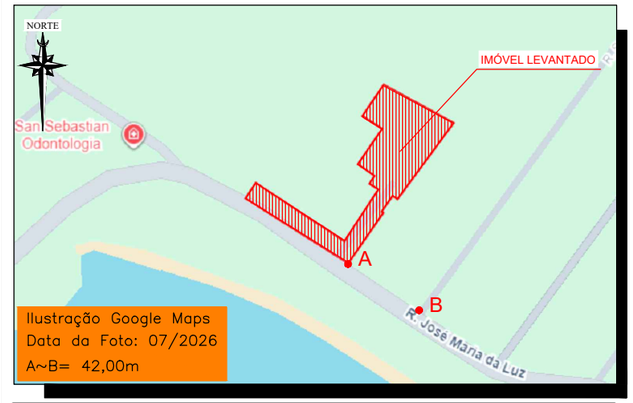


TABELA-LAT/LONG/DISTÂNCIAS/COORDENADAS

Vértice	Para	Latitude	Longitude	Distância	Coord. Norte	Coord. Leste
V-0	V-1	S 027° 36' 44,6135"	O 048° 32' 51,5600"	59,41	6.943.332,127	742.020,407
V-1	V-2	S 027° 36' 43,5885"	O 048° 32' 53,3951"	9,08	6.943.364,679	741.970,707
V-2	V-3	S 027° 36' 43,3433"	O 048° 32' 53,2113"	51,84	6.943.372,128	741.975,898
V-3	V-4	S 027° 36' 44,2647"	O 048° 32' 51,6294"	30,17	6.943.342,901	742.018,716
V-4	V-5	S 027° 36' 43,4481"	O 048° 32' 51,0215"	5,14	6.943.367,711	742.035,887
V-5	V-6	S 027° 36' 43,3588"	O 048° 32' 51,1800"	4,56	6.943.370,545	742.031,594
V-6	V-7	S 027° 36' 43,2344"	O 048° 32' 51,0899"	9,98	6.943.374,327	742.034,140
V-7	V-8	S 027° 36' 43,0509"	O 048° 32' 51,3899"	21,01	6.943.380,140	742.026,026
V-8	V-9	S 027° 36' 42,4908"	O 048° 32' 50,9525"	11,51	6.943.397,145	742.038,364
V-9	V-10	S 027° 36' 42,2911"	O 048° 32' 51,3071"	18,46	6.943.403,486	742.028,762
V-10	V-11	S 027° 36' 41,7965"	O 048° 32' 50,9267"	39,10	6.943.418,503	742.039,495
V-11	V-12	S 027° 36' 42,4001"	O 048° 32' 49,6725"	27,41	6.943.399,239	742.073,519
V-12	V-13	S 027° 36' 43,1143"	O 048° 32' 50,2693"	18,77	6.943.377,578	742.056,718
V-13	V-14	S 027° 36' 43,6022"	O 048° 32' 50,6794"	2,82	6.943.362,782	742.045,172
V-14	V-15	S 027° 36' 43,5510"	O 048° 32' 50,7646"	9,44	6.943.364,403	742.042,869
V-15	V-16	S 027° 36' 43,8011"	O 048° 32' 50,9639"	1,00	6.943.356,813	742.037,249
V-16	V-0	S 027° 36' 43,8179"	O 048° 32' 50,9330"	29,93	6.943.356,277	742.038,088

Área Total: 2.131,929m² | Perímetro: 349,63m

LEGENDAS / ABREVIATURAS

- V-1 — VÉRTICE DO IMÓVEL
- POSTE
- HIDROGRAFIA
- MEIO FIO
- DIVISA
- MURO
- CERCA
- ÁRVORE GRANDE PORTE
- ÁRVORE PEQUENO PORTE
- CURVAS DE NÍVEL MESTRA
- CURVAS DE NÍVEL SECUNDÁRIA
- BOCA DE LOBO
- CAIXA EXISTENTE
- HIDRÔMETRO
- CAIXA DE ENERGIA
- ESGOTO

DADOS TÉCNICOS

1. DATUM HORIZONTAL: SIRGAS 2000 / UTM 22S
2. PROJECAO UNIVERSAL TRANSVERSA DE MERCATOR-UTM ORIGEM DA QUILOMETRAGEM UTM EQUADOR E MERIDIANO CENTRAL, ACRESCIDAS AS CONSTANTES DE 10.000 Km e 500 Km RESPECTIVAMENTE.
3. TODAS AS MEDIDAS ESTÃO REPRESENTADAS EM METROS.
4. A IMAGEM PARA PLANTA DE LOCALIZAÇÃO FOI OBTIDA ATRAVÉS DO GOOGLE EARTH.
5. A IMAGEM PARA PLANTA DE SITUAÇÃO FOI OBTIDA ATRAVÉS DO GOOGLE MAPS.
6. PRECISÕES OBTIDAS ATENDENDO A NORMATIVA NBR 17.047/2022

contato.dmctopografia@gmail.com
www.dmctopografia.com
48 9.9949-1661 / 48 9.9954-9643
DMC TOPOGRAFIA E PROJETOS

RESPONSÁVEL TÉCNICO
CRISTIANO ALMEIDA DE SOUZA:07404747902
Assinado digitalmente por CRISTIANO ALMEIDA DE SOUZA:07404747902
ND: C=BR, O=ICP-Brasil, OU=VideoConferencia, OU=33772972000153, OU=Secretaria da Receita Federal do Brasil - RFB, OU=RFB e-CPF A3, OU=(em branco), CN=CRISTIANO ALMEIDA DE SOUZA:07404747902
Razão: Eu sou o autor deste documento
Localização:
Data: 2026.07.30 15:09:53-03'00'
Foxit PDF Reader Versão: 2025.2.0
CRISTIANO ALMEIDA DE SOUZA
CFT-BR Nº 251408116-5

OBJETO: LEVANTAMENTO TOPOGRÁFICO

DESCRIÇÃO: LEVANTAMENTO PLANIMÉTRICO

LOCAL: RUA JOSÉ MARIA DA LUZ - Nº 163 - BAIRRO JOSÉ MENDES - CEP: 88021-000 FLORIANÓPOLIS - SC

CLIENTE / PROPRIETÁRIO / ÓRGÃO
SERVIÇO SOCIAL DO COMÉRCIO - SESC AR/SC
CNPJ: 03.603.595/0001-68

ESCALA	ÁREA	PERÍMETRO	DESENHISTA	DATA	FOLHA
1: 500	INDICADO	INDICADO	CRISTIANO SOUZA	30/07/2026	A3 001/001

ARQUIVO: Lev._Top._Planimétrico_SERVIÇO SOCIAL DO COMÉRCIO - JOSÉ MENDES_A3_R00