


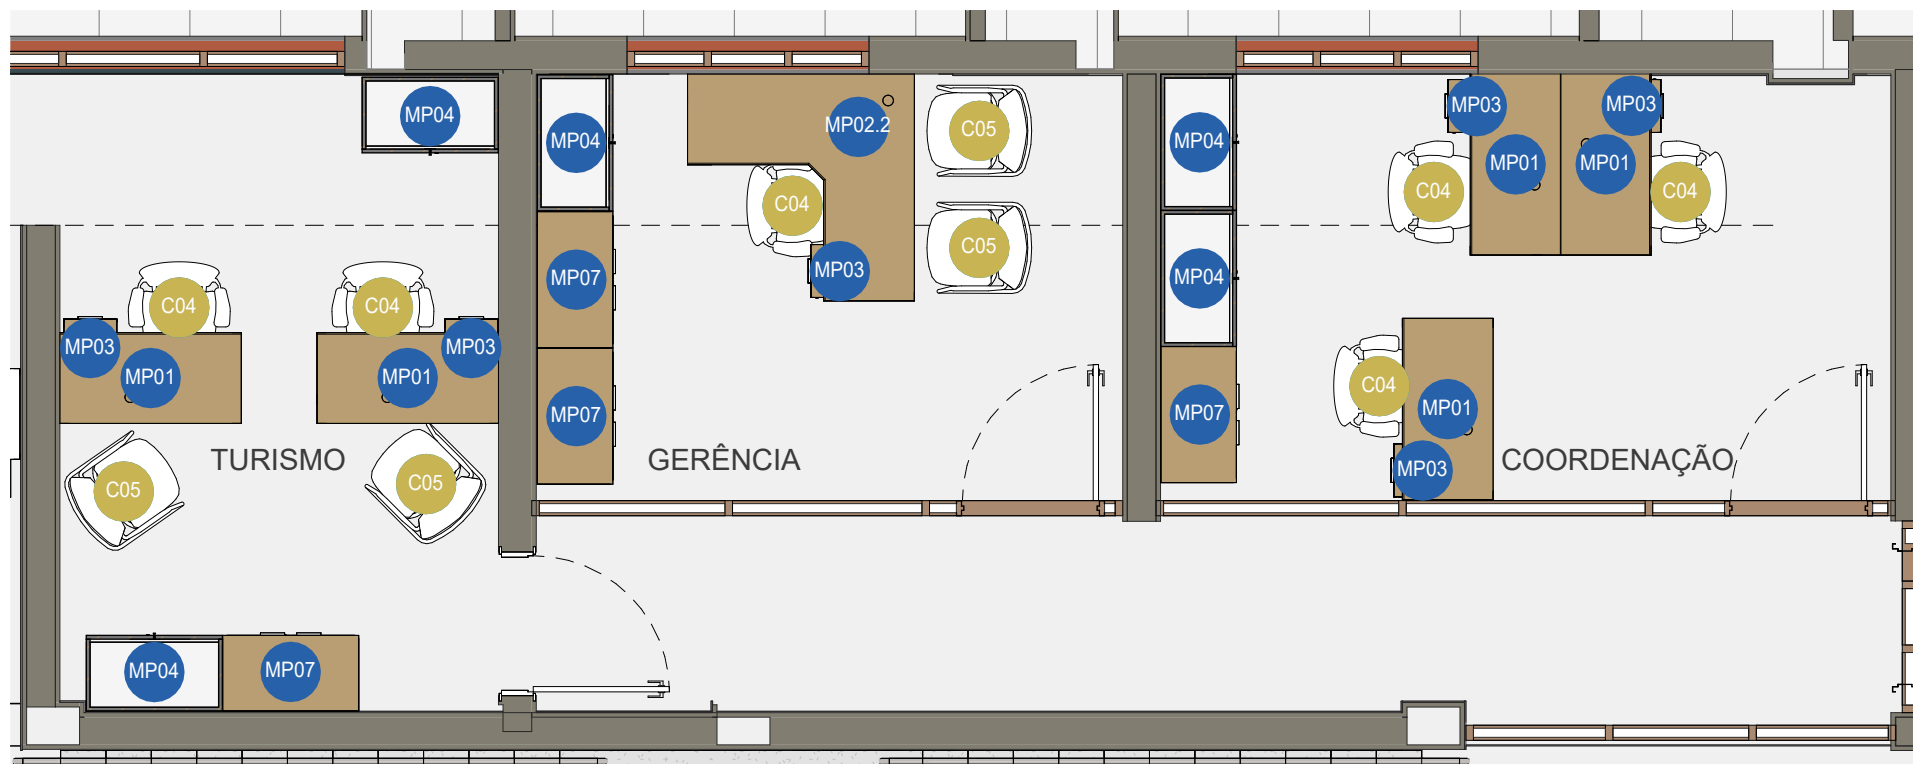

# 1 PLANTA DE LAYOUT GERENCIA