



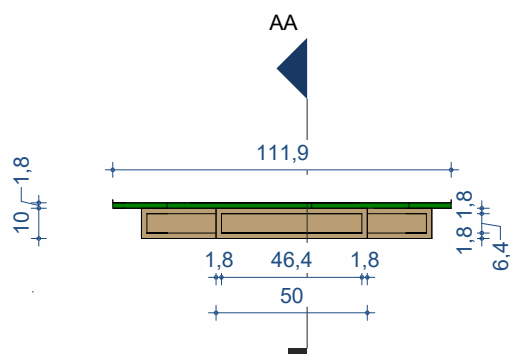

**VISTA SUPERIOR**

Escala: 1 : 25


MDF COM LAMINADO LOUSA  
VERDE OFICIAL L 113 (Ref.  
Fórmica ou equivalente)

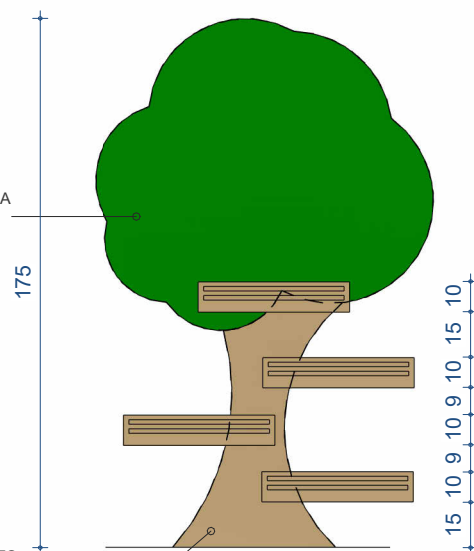

MDF COM REVESTIMENTO  
MELAMÍNICO BP NOCE  
AMÊNDOA (Ref. Duratex ou  
equivalente)


**VISTA FRONTAL**

Escala: 1 : 25

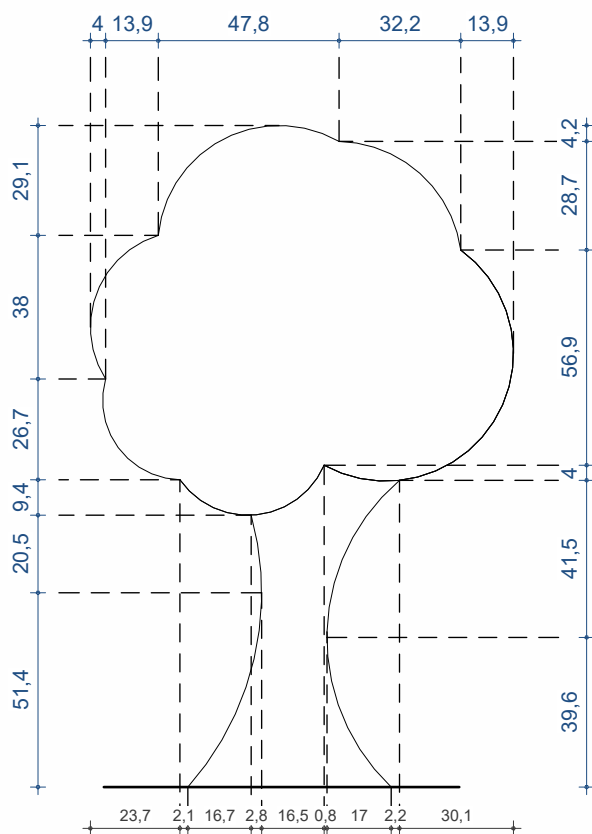


**DETALHE ARVORE**

Escala: 1 : 20

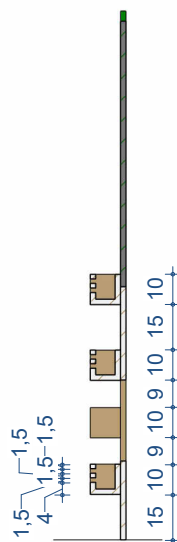

**CORTE AA**

Escala: 1 : 25

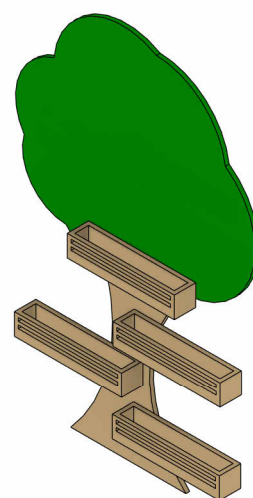

**PERSPECTIVA**