
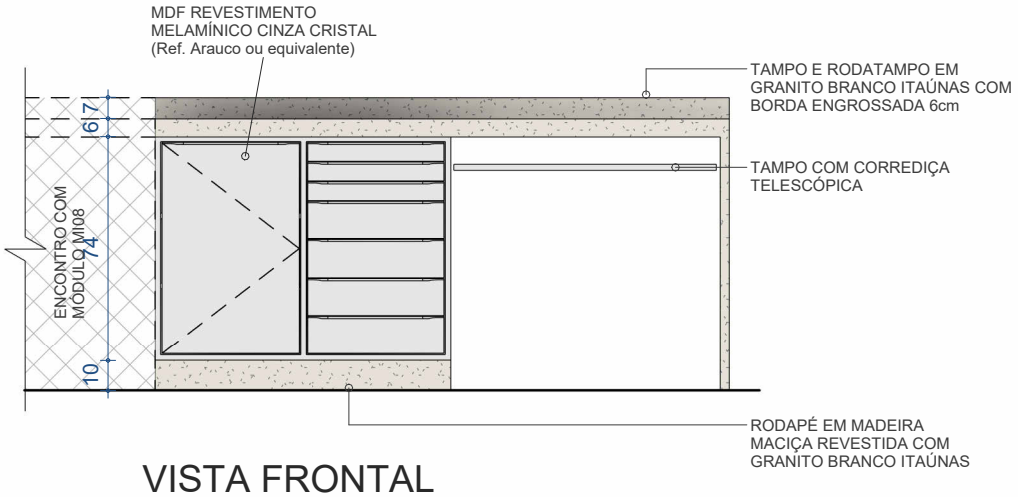



VISTA FRONTAL

Escala: 1 : 25

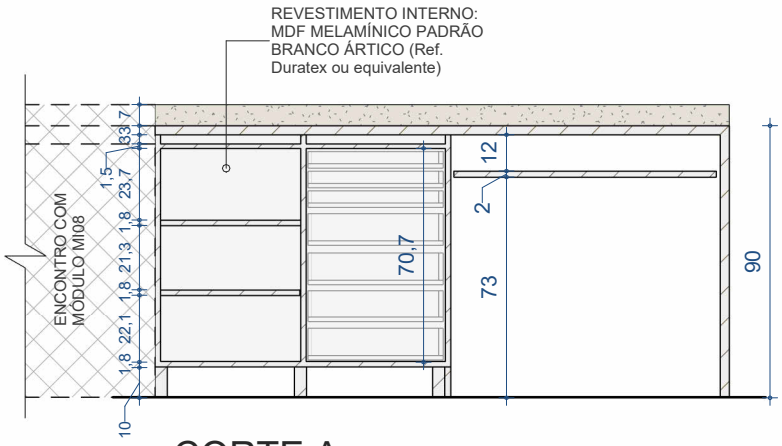


CORTE A

Escala: 1 : 25

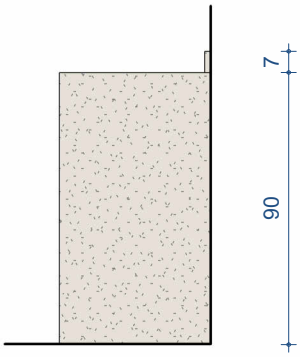


VISTA LATERAL

Escala: 1 : 25

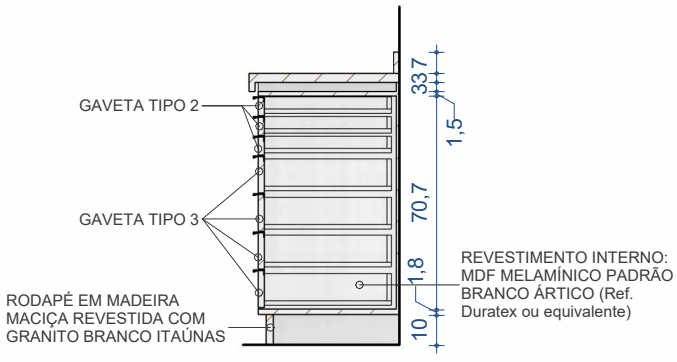

CORTE B

Escala: 1 : 25

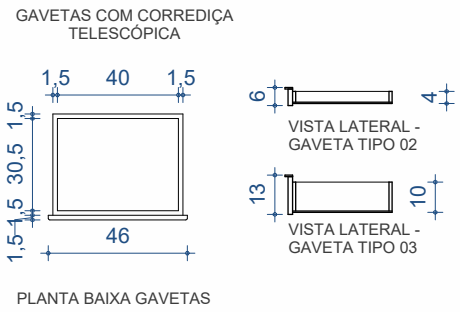

DETALHE GAVETAS 02 e 03