
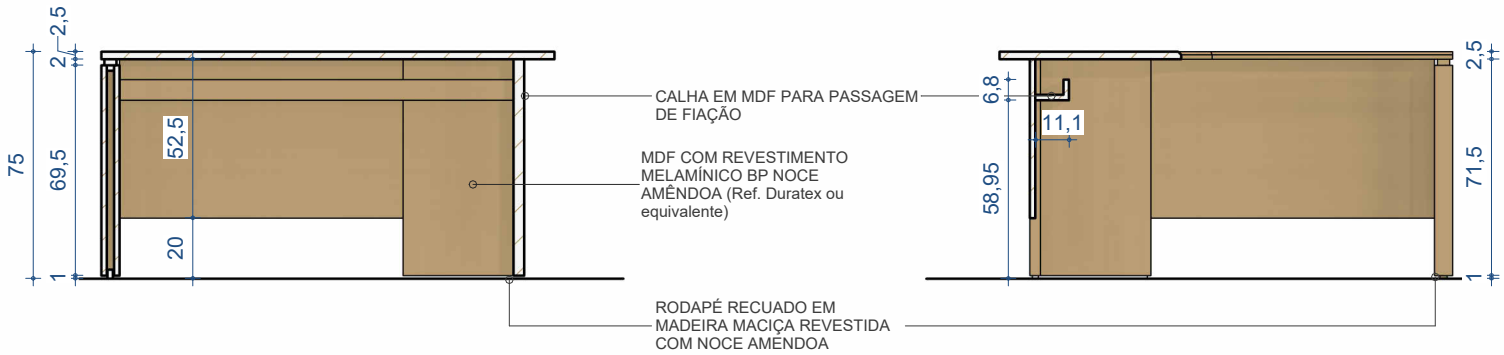



CORTE BB

Escala: 1 : 25

CORTE AA

Escala: 1 : 25

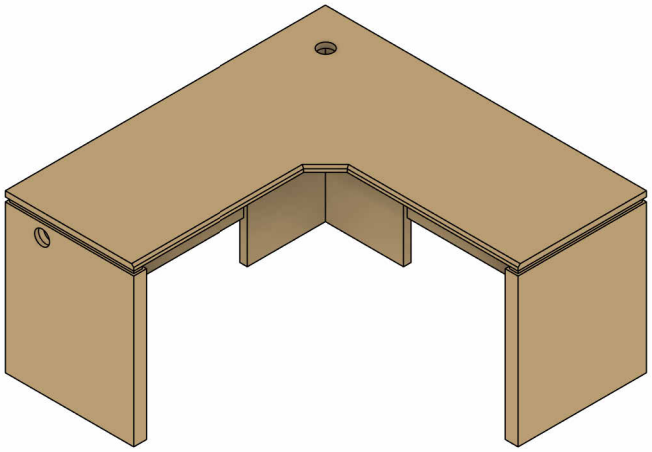

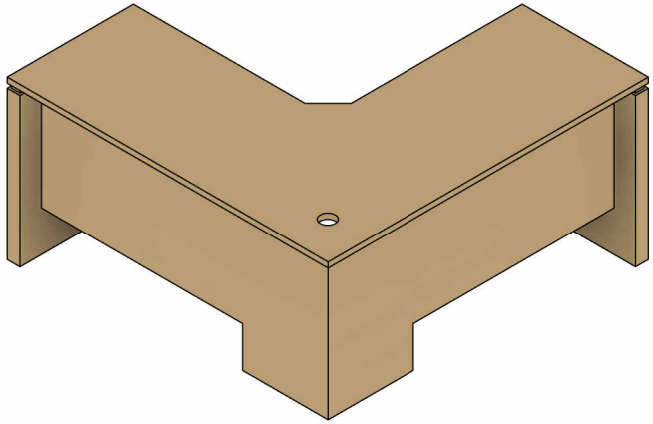

PERSPECTIVA

SERVIÇO SOCIAL DO COMÉRCIO
DEPARTAMENTO REGIONAL
Rua Felipe Schmidt, 785 – Centro – Florianópolis

Projeto:
MOBILIÁRIO – SESC
MP02.02 – MESA 'L' COLABORADOR 150

*Todas as medidas devem ser conferidas "in loco" antes da execução dos projetos.
*Qualquer alteração do projeto só poderá ser feita com autorização da Gerência de Engenharia e Arquitetura do SESC.

Escala: Indicada

Prancha: MP02.02