
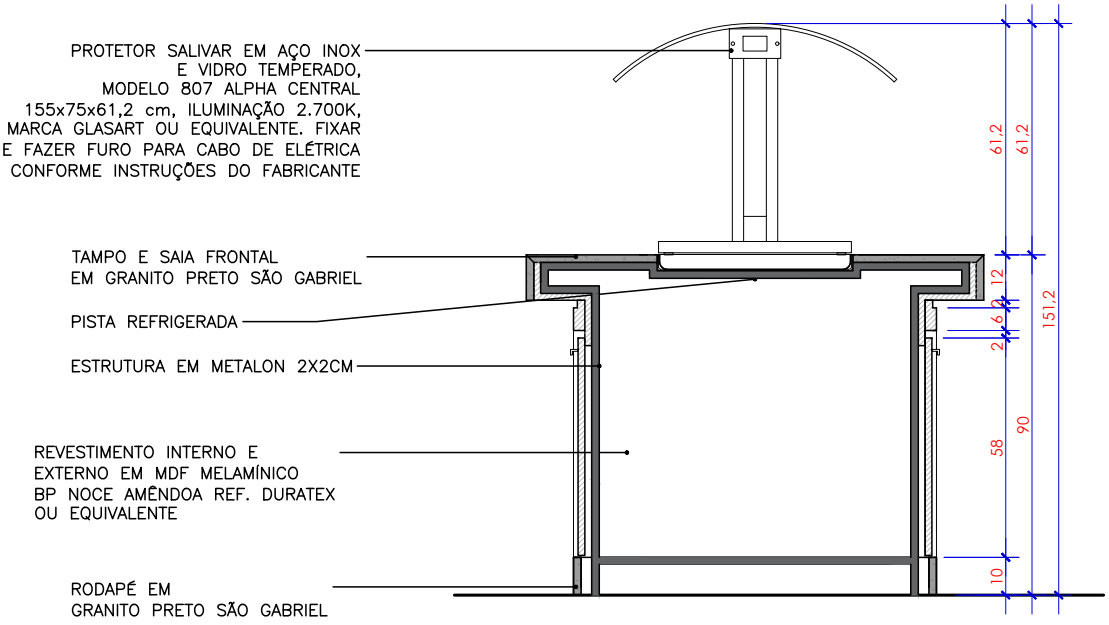


CORTE AA

ESCALA - 1:20

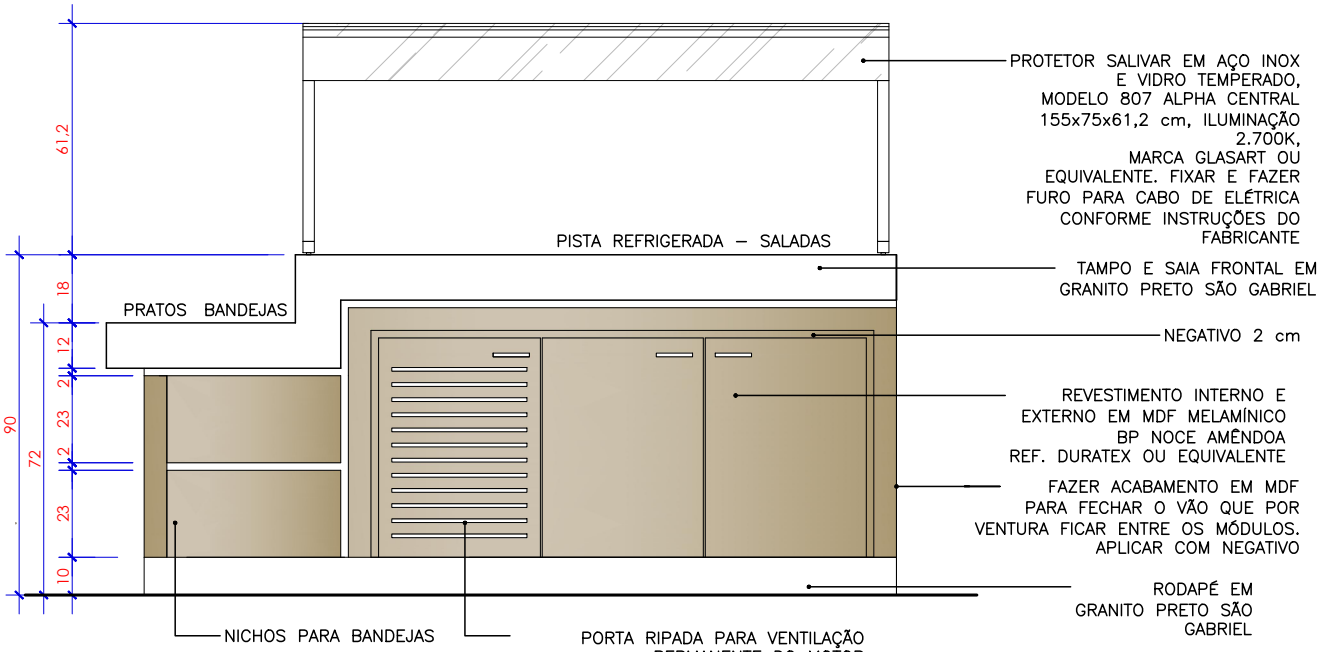

VISTA 01

ESCALA - 1:20