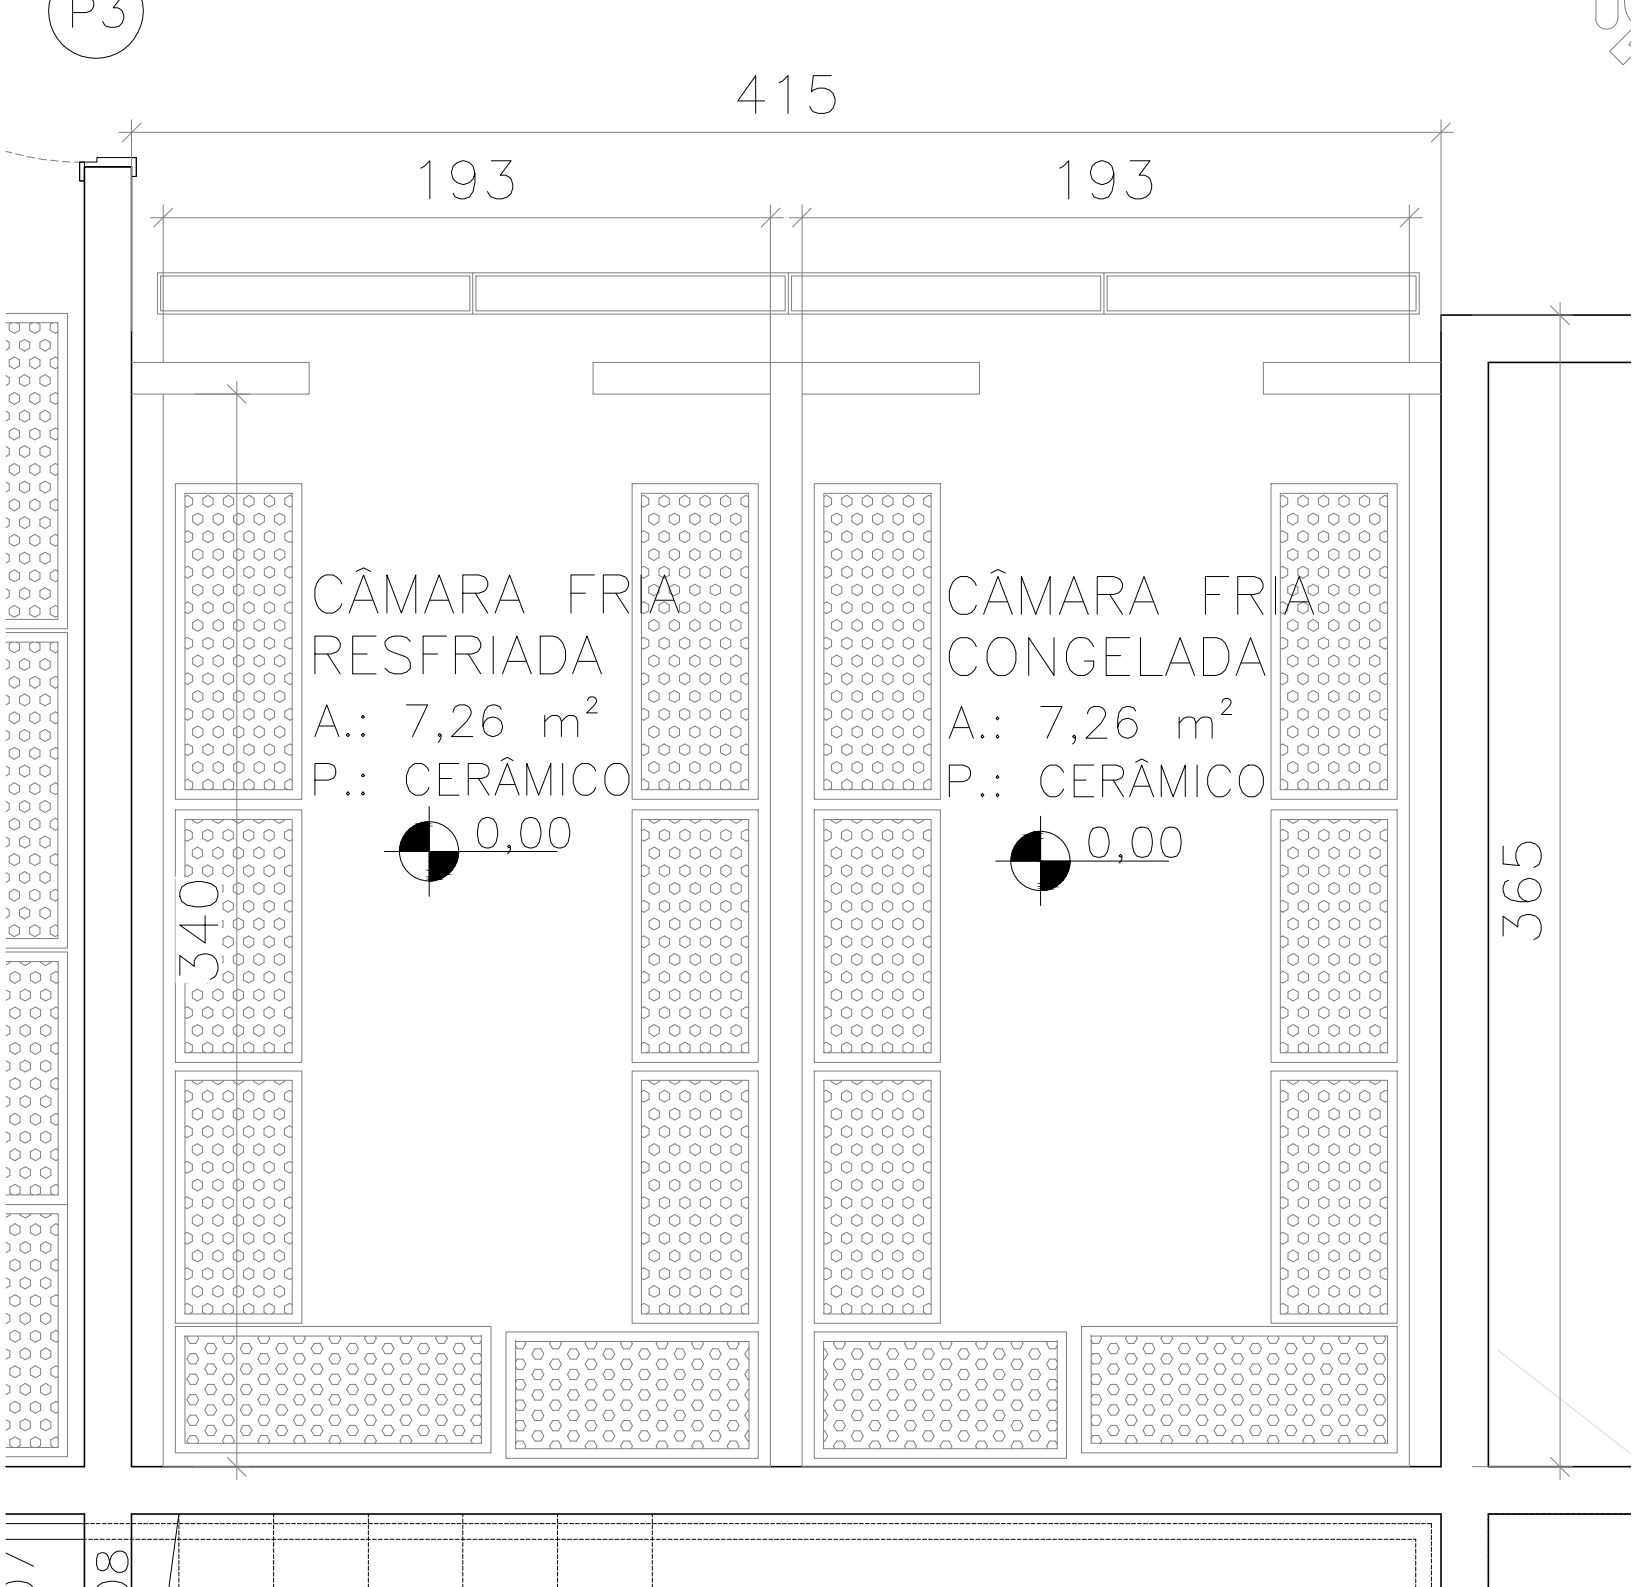

P3
415
193
193
CÂMARA FRIA
RESFRIADA
A.: 7,26 m²
P.: CERÂMICO
0,00
CÂMARA FRIA
CONGELADA
A.: 7,26 m²
P.: CERÂMICO
0,00
340
365