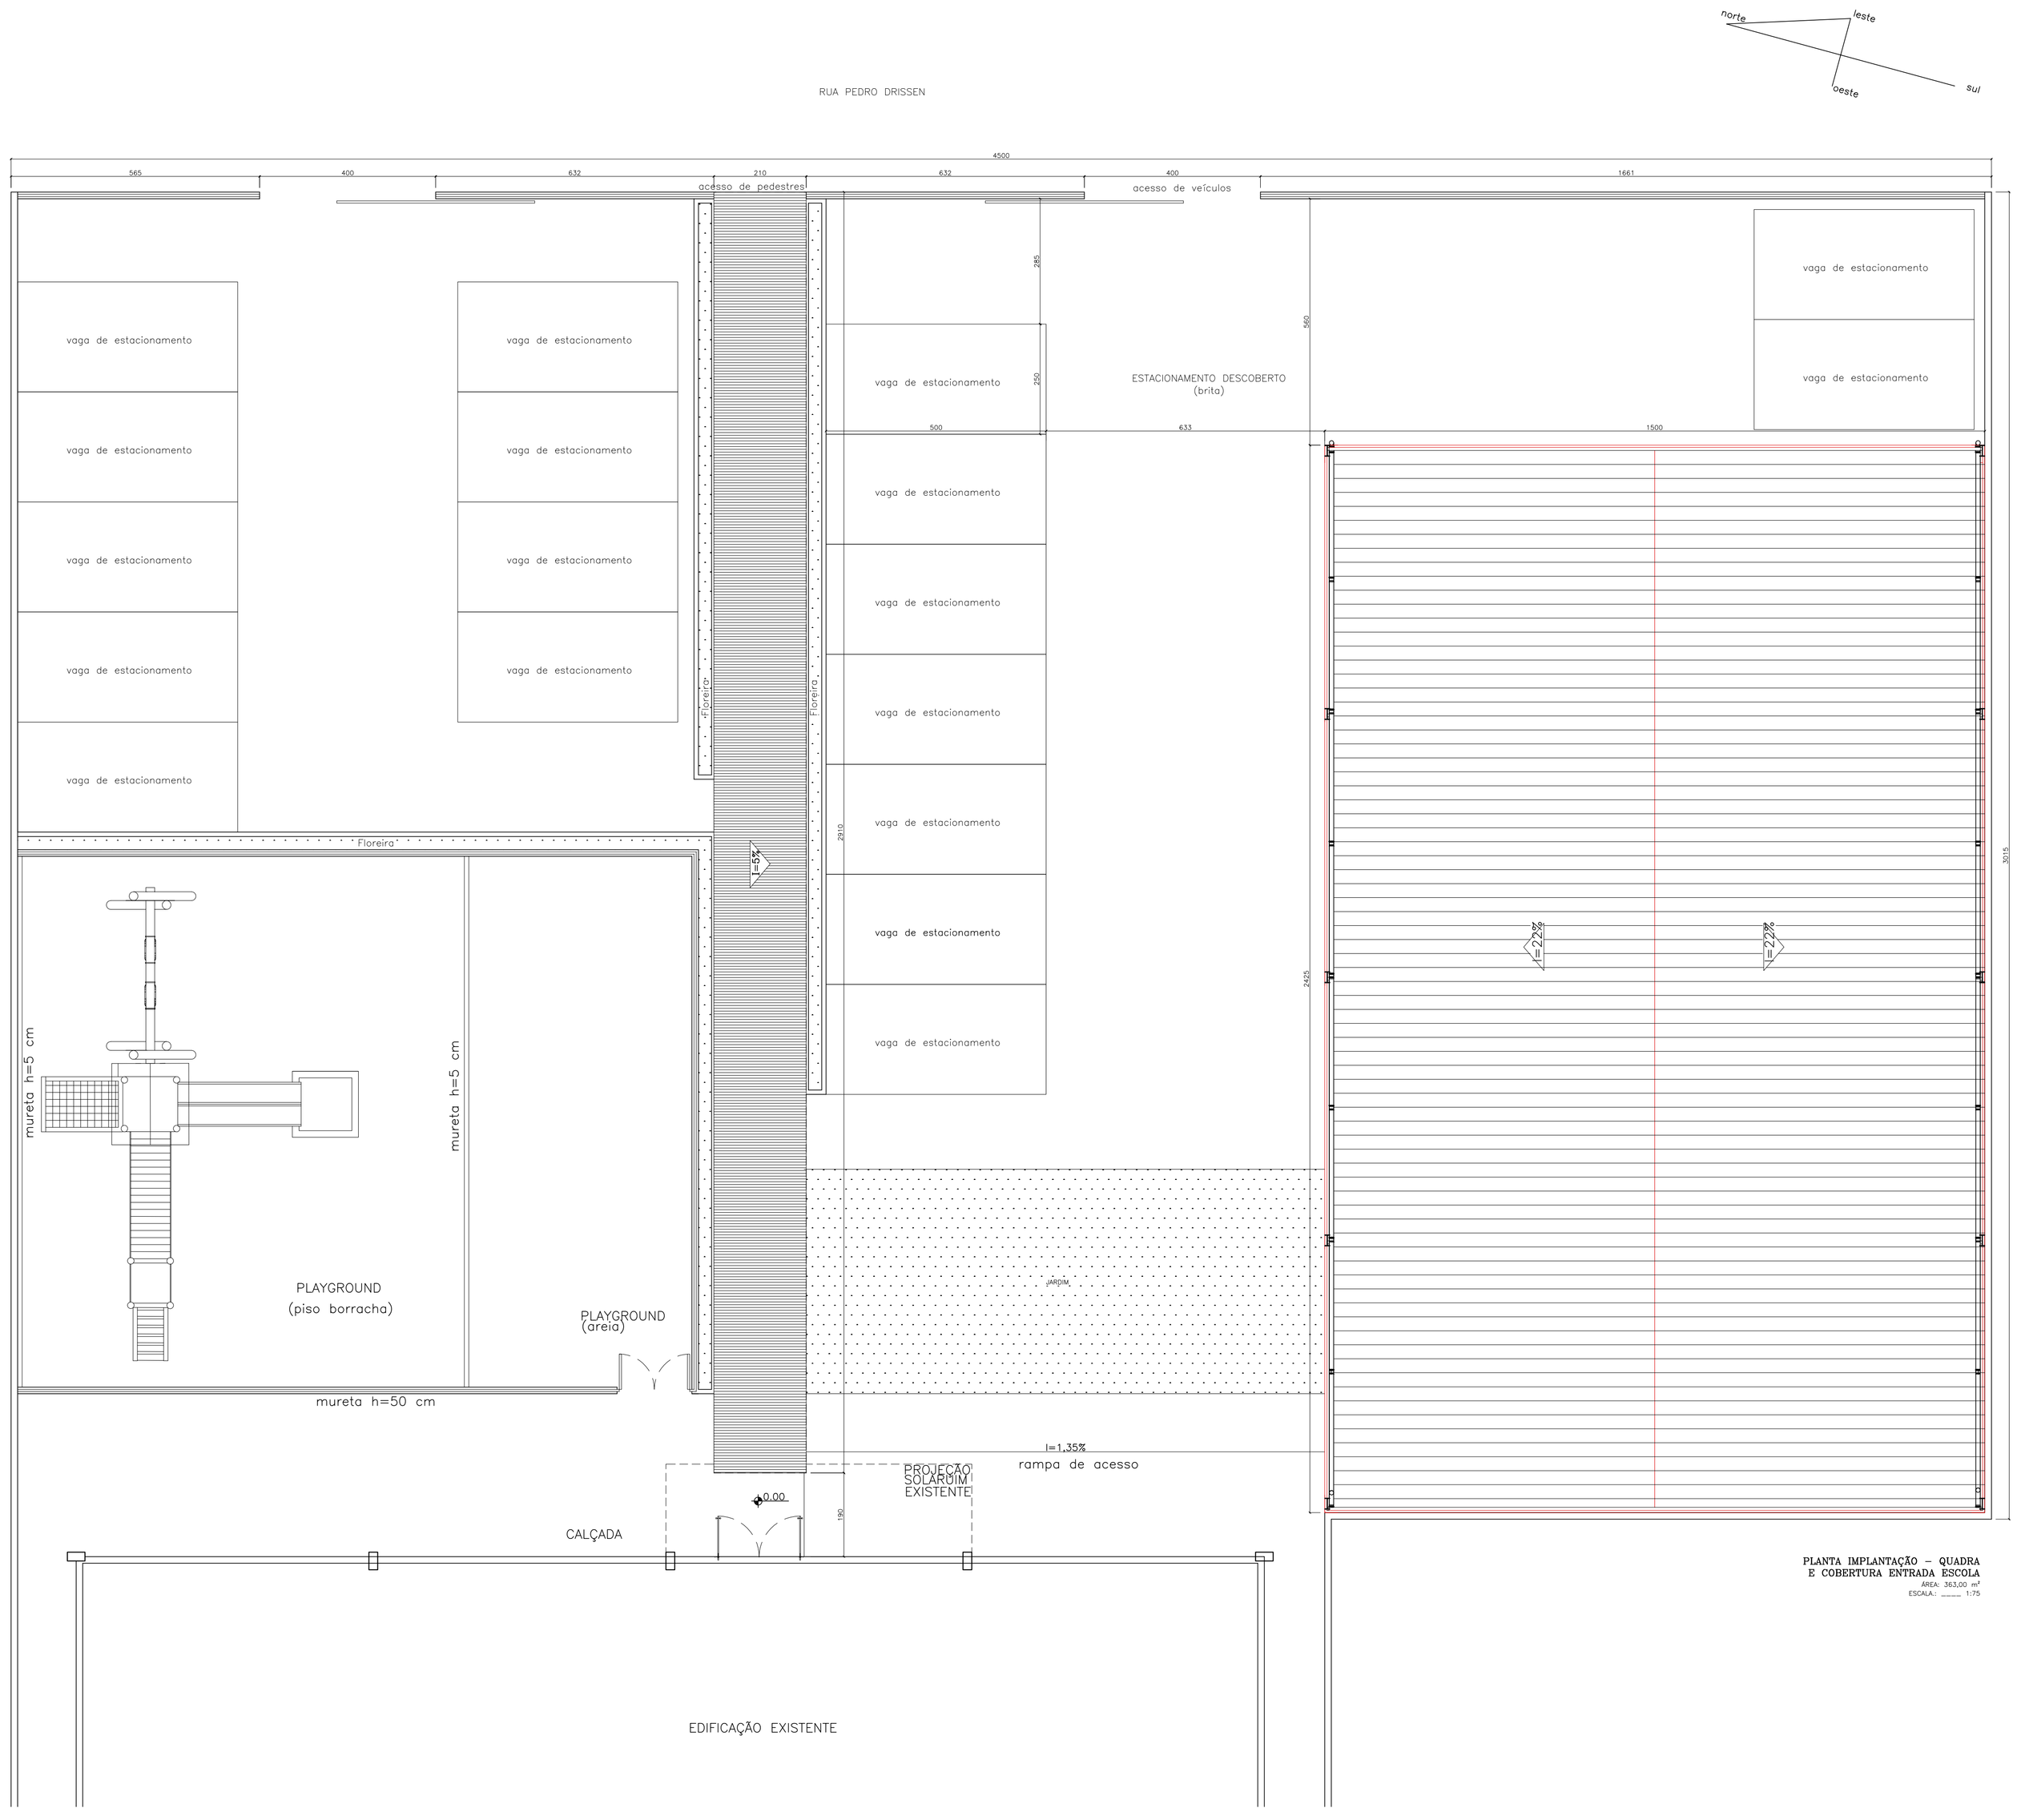


PLANTA IMPLANTAÇÃO – QUADRA
E COBERTURA ENTRADA ESCOLA
ÁREA: 363,00 m²
ESCALA: ——— 1:75

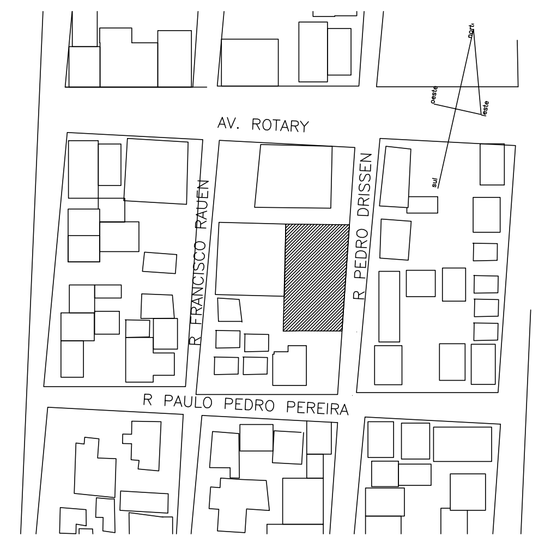


TABELA DE ÁREAS

TIPO	Área const. cob. Fechada (m²)	Área const. cob. aberta (m²)	Área Total (m²)
Quadra poliesportiva pav. térreo	363,75	–	424,54
Cobertura Escola	–	60,79	

CARIMBO

REVISÕES

Nº	DATA	DESCRIÇÃO	ASSINATURA
01	24/12/2019	SEPARAÇÃO DE PLANTAS BAIXAS E DE PLANTAS DE LOCAÇÃO/SITUAÇÃO	
02	22/01/2020	PAREDE DE FECHAMENTO DOS FUNDOS EM ALVENARIA	

SERVIÇO SOCIAL DO COMÉRCIO
DEPARTAMENTO REGIONAL
SANTA CATARINA
Rua Felipe Schmidt, 785 – Centro – Florianópolis
CEP 88.010.002 – Fone/Fax: (48) 3251-4800
sesc-sc@sesc-sc.com.br

Projeto

ARQUITETÔNICO

Local
CENTRO DE ATIVIDADES SESC CURITIBANOS
End.: Rua Pedro Drissen,S/N lote 11, quadra 55 – Bairro Nossa Senhora Aparecida – Curitibanos – SC

Obra
CONSTRUÇÃO QUADRA COBERTA – COBERTURA ENTRADA ESCOLA

Conteúdo
PLANTA DE SITUAÇÃO E PLANTA DE LOCALIZAÇÃO

Proprietário: SERVIÇO SOCIAL DO COMÉRCIO

Resp. técnico

Carimbo e Assinatura

Carimbo e Assinatura

Autor do Projeto

ENG. SHALINE CANDATEN
CREA 155815-2

Assinatura

Prancha nº
01

Co-Autor do Projeto
ARQ. DANIELLE MARION GIOPPO
CAU A40489-6 – SESC/DR-SC/AINF

Assinatura

05
Total

Arquivo	Desenho	Escala	Data
CACT_ARQ QUADRA_2020_FEV.DWG	Arq. Danielle	INDICADAS	Dezembro/2019

DATA DE PLOTAGEM: 2 março 2020 ********** PENA DE PLOTAGEM: Portas DR (color1.ctb)
ARQUIVO: Z:\SESC-SC Engenharia - Documentos\01_Projetos das UUOO\39_C_A_Curitibanos\PROJETO NOVA UNIDADE\QUADRA ESCOLA\PROJETOS CONTRATADA\ARQ\CACT_ARQ QUADRA_2020_FEV.dwg

TAMANHO DA PRANCHA:(840mm x 594mm)