


## B55
3xR23

PLANTA
ESC 1:25

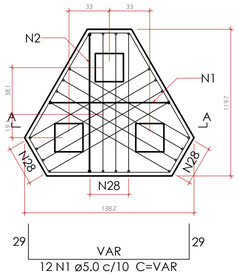



CORTE A-A
ESC 1:25

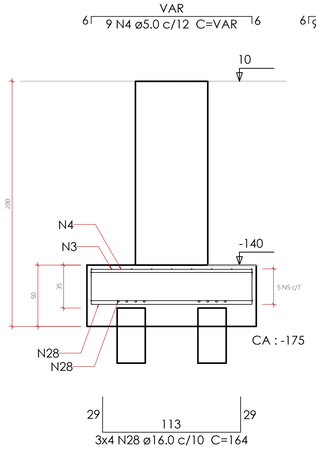

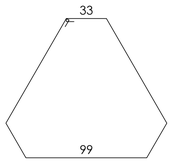



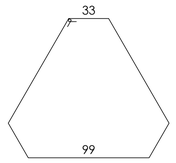

## B35
3xR23

PLANTA
ESC 1:25

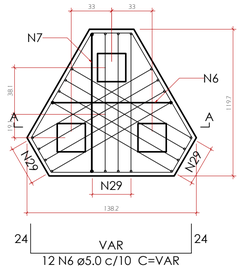



CORTE A-A
ESC 1:25

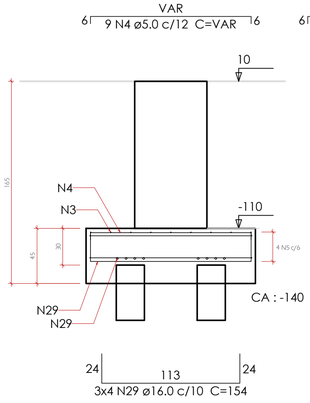






## B4=B8=B17=B24=B29=B39=B57=B66
1xR20

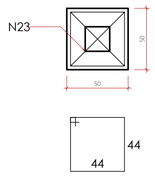PLANTA
ESC 1:25

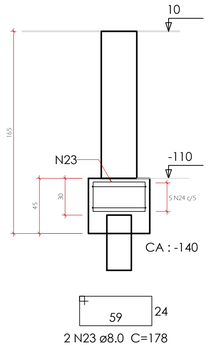


CORTE
ESC 1:25




## Relação do aço

| | | |
|---|---|---|
| 4xB28 | B32 | B35 |
| B45 | B47 | B55 |
| B65 | 8xB66 | 2xB68 |

| AÇO | N | DIAM (mm) | QUANT | C.UNIT (cm) | C.TOTAL (cm) |
|---|---|---|---|---|---|
| CA60 | 1 | 5.0 | 20 | VAR | VAR |
| | 2 | 5.0 | 23 | VAR | VAR |
| | 3 | 5.0 | 25 | VAR | VAR |
| | 4 | 5.0 | 24 | VAR | VAR |
| | 5 | 5.0 | 14 | 408 | 5712 |
| | 6 | 5.0 | 12 | VAR | VAR |
| | 7 | 5.0 | 14 | VAR | VAR |
| | 8 | 5.0 | 13 | VAR | VAR |
| | 9 | 5.0 | 16 | VAR | VAR |
| | 10 | 5.0 | 9 | VAR | VAR |
| | 11 | 5.0 | 9 | VAR | VAR |
| | 12 | 5.0 | 2 | 188 | 376 |
| | 13 | 5.0 | 4 | 152 | 608 |
| | 14 | 5.0 | 4 | 382 | 1528 |
| | 15 | 5.0 | 5 | 142 | 710 |
| | 16 | 5.0 | 2 | 148 | 296 |
| | 17 | 5.0 | 4 | 312 | 1248 |
| | 18 | 5.0 | 5 | 152 | 760 |
| CA50 | 19 | 6.3 | 4 | 376 | 1504 |
| | 20 | 6.3 | 8 | 178 | 1424 |
| | 21 | 6.3 | 4 | 180 | 720 |
| | 22 | 6.3 | 10 | 188 | 1880 |
| | 23 | 8.0 | 16 | 178 | 2848 |
| | 24 | 8.0 | 60 | 188 | 11280 |
| | 25 | 8.0 | 4 | 116 | 464 |
| | 26 | 10.0 | 4 | 185 | 740 |
| | 27 | 12.5 | 15 | 165 | 2475 |
| | 28 | 16.0 | 12 | 164 | 1968 |
| | 29 | 16.0 | 12 | 154 | 1848 |
| | 30 | 16.0 | 15 | 144 | 2160 |
| | 31 | 16.0 | 4 | 143 | 572 |

## Resumo do aço


| AÇO | DIAM (mm) | C.TOTAL (m) | PESO + 10 % (kg) |
|---|---|---|---|
| CA50 | 6.3 | 55.3 | 14.9 |
| | 8.0 | 146 | 63.3 |
| | 10.0 | 7.4 | 5 |
| | 12.5 | 24.8 | 26.2 |
| | 16.0 | 65.5 | 113.7 |
| CA60 | 5.0 | 364.1 | 61.7 |

| PESO TOTAL (kg) | |
|---|---|
| CA50 | 223.1 |
| CA60 | 61.7 |


Volume de concreto (C-30) = 4.06 m³
Área de forma = 23.57 m²


## B32
3xR23

PLANTA
ESC 1:25

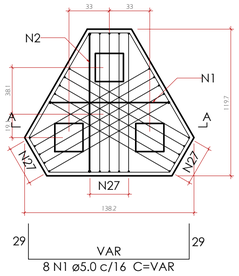



CORTE A-A
ESC 1:25

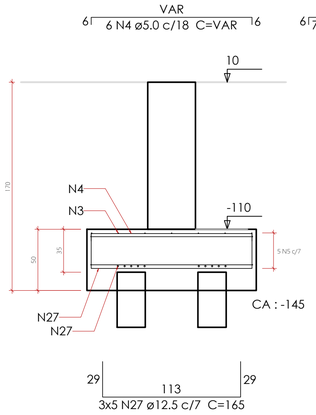

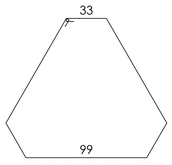



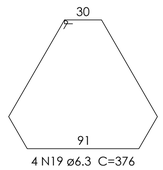

## B47
3xR20

PLANTA
ESC 1:25

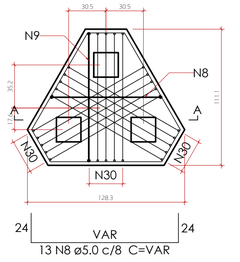



CORTE A-A
ESC 1:25

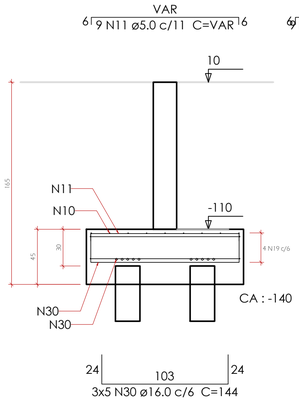






## B2=B3=B22=B28
1xR20

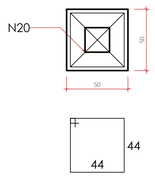PLANTA
ESC 1:25

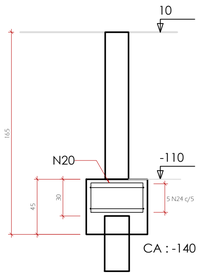



CORTE
ESC 1:25





| REVISÕES | | | |
|---|---|---|---|
| Nº | DATA | DESCRIÇÃO | ASSINATURA |
| | | "AS BUILT" | |


## B65
2xR18


PLANTA
ESC 1:25

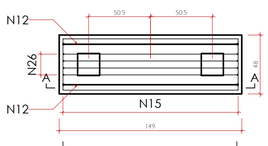

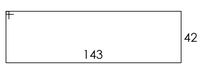

CORTE A-A
ESC 1:25

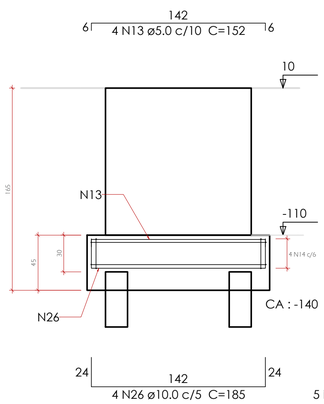




## B45
2xR23

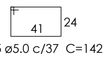PLANTA
ESC 1:25



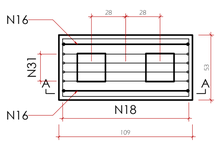


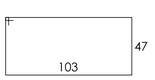

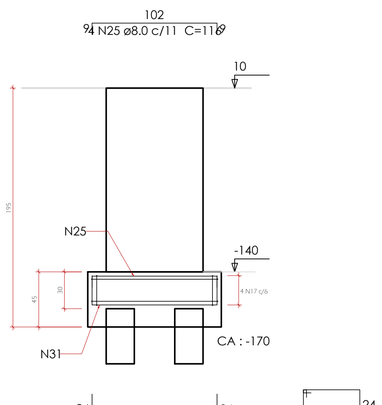CORTE A-A
ESC 1:25





## B63=B68
1xR20

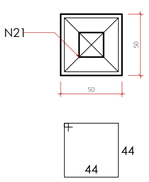PLANTA
ESC 1:25




CORTE
ESC 1:25

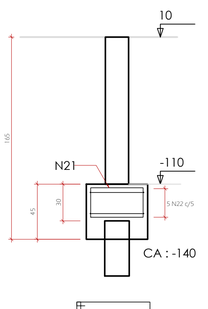


**SERVICO SOCIAL DO COMÉRCIO**
DEPARTAMENTO REGIONAL
SANTA CATARINA


Rua Felipe Schmidt, 785 – Centro – Florianópolis
CEP 88.010.002 – Fone/Fax: (48) 3251-4800
sesc-sc@sesc-sc.com.br


Projeto

# ESTRUTURAL

Local: SESC TUBARÃO
End.: Rua Antônio Hülse, 411 – Dehon – Tubarão/SC

Obra: CONSTRUÇÃO NOVO BLOCO

Conteudo: BLOCOS 2

Proprietário: SERVIÇO SOCIAL DO COMÉRCIO — Resp. técnico

Carimbo e Assinatura — Carimbo e Assinatura

Autor do Projeto — Prancha nº: 08

ENG. Julliano R. Thiesen
CREA 43.981-3 — Assinatura

Co-Autor do Projeto

47 Total

| Arquivo | Desenho | Escala | Data |
|---|---|---|---|
| TERREO.DWG | JULLIANO | Indicada | JANEIRO/2022 |

DATA DE PLOTAGEM: 21/março/2019 ---------- PENA DE PLOTAGEM: Acad.JRT.ctb
ARQUIVO: \\192.168.2.100\Volume_1\SESC\SESC - Tubarão\2022\ESTRUTURAL\TERREO\TERREO.dwg

TAMANHO DA PRANCHA:(840mm x 594mm)