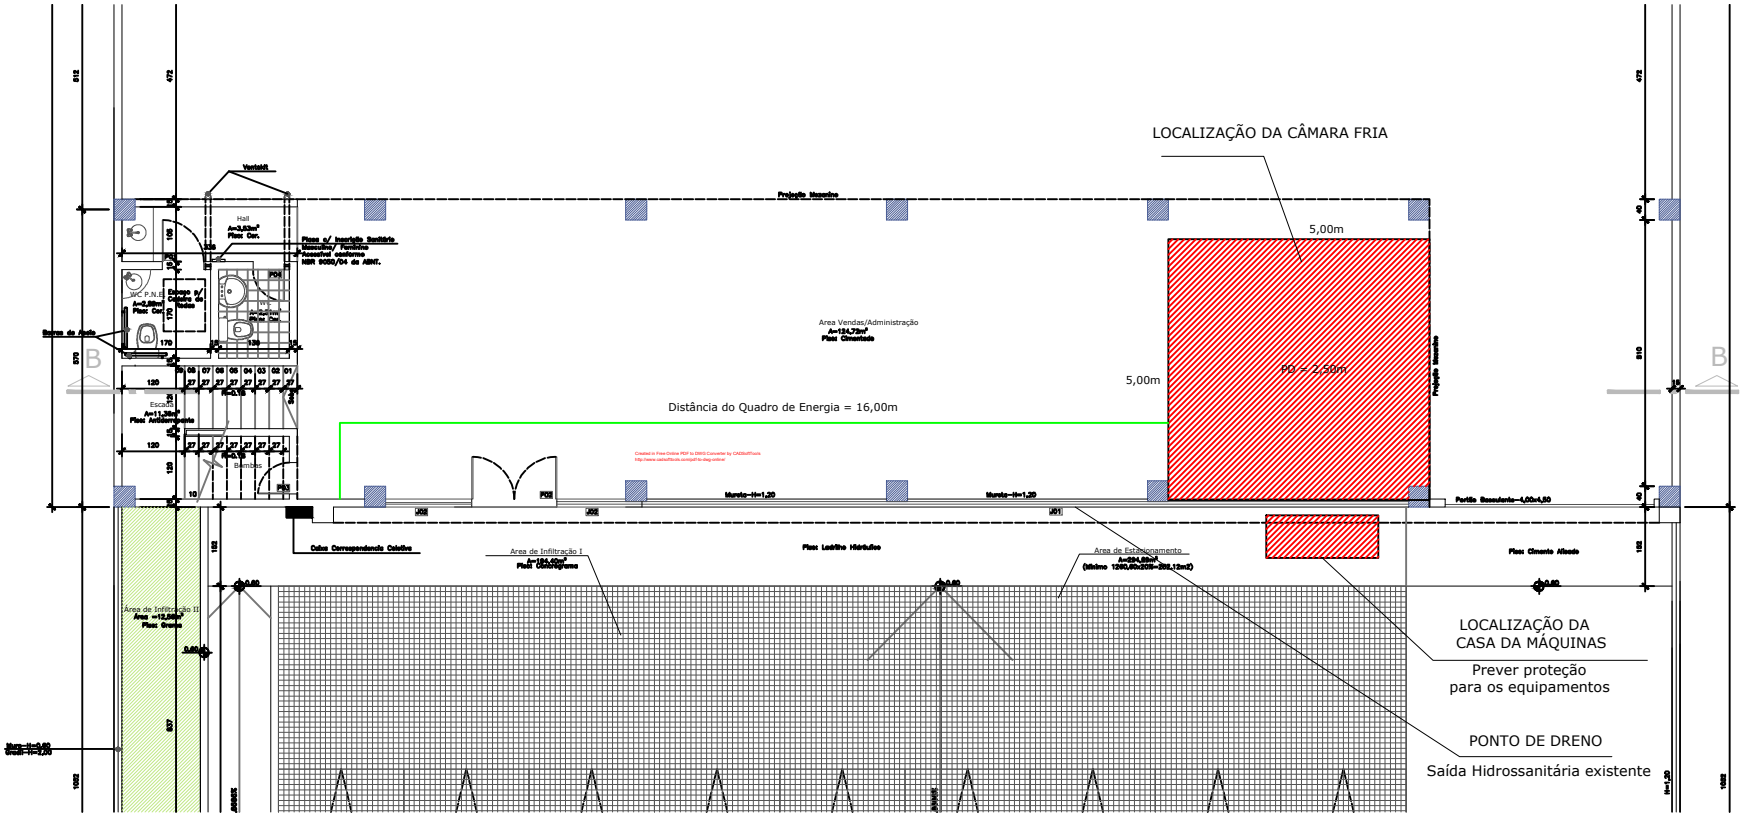

LOCALIZAÇÃO DA CÂMARA FRIA
5,00m
5,00m
PD = 2,50m
Distância do Quadro de Energia = 16,00m
LOCALIZAÇÃO DA
CASA DA MÁQUINAS
Prever proteção
para os equipamentos
PONTO DE DRENO
Saída Hidrossanitária existente