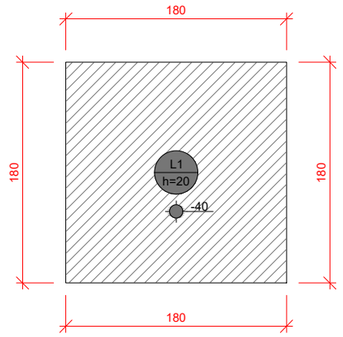


Lajes							
Dados						Sobrecarga (kgf/m²)	
Nome	Tipo	Altura (cm)	Elevação (cm)	Nível (cm)	Peso próprio (kgf/m²)	Total	Localizada
L1	Maciça	20	-40	-40	500	987	-


Área de lajes			
Tipo	Altura (cm)	Bloco de Enchimento	Área (m²)
Maciça	20	B8/30/125	3.24

Características dos materiais			
fck (kgf/cm²)	Ecs (kgf/cm²)	fct (kgf/cm²)	Abatimento (cm)
300	322061	29	12.00


Dimensão máxima do agregado = 19 mm

FORMA DA BASE DA PLATAFORMA TÉRREO (NÍVEL 0)

escala 1:50

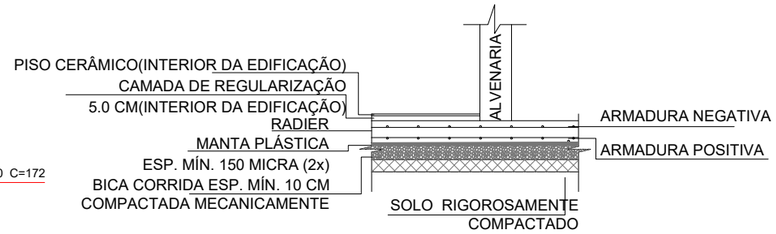


SEÇÃO GENÉRICA DO RADIER
s/escala

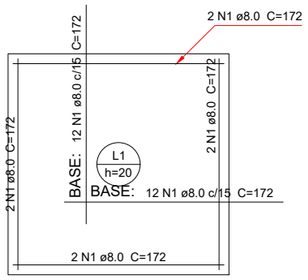

ARMAÇÃO INFERIOR DO RADIER DA PLATAFORMA ELEVATÓRIA TÉRREO

escala 1:50

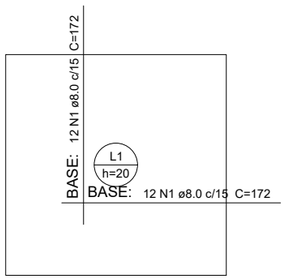

ARMAÇÃO SUPERIOR DO RADIER DA PLATAFORMA ELEVATÓRIA TÉRREO

escala 1:50

Relação do aço *Orçam.*

Negativos Positivos

AÇO	N	DIAM (mm)	QUANT	C.UNIT (cm)	C.TOTAL (cm)
CA50	1	8.0	56	172	9632

Resumo do aço *End.:*

AÇO	DIAM (mm)	C.TOTAL (m)	PESO *Obra* (kg)
CA50	8.0	96.4	38
PESO TOTAL (kg)			
CA50	38		

Volume de concreto (C-30) = 0.65 m³
Área de forma = 1.44 m²

BASE DA PLATAFORMA ELEVATÓRIA DO TÉRREO

REVISÕES

Nº	DATA	DESCRIÇÃO	ASSINATURA
00	DEZ/2022	EMISSÃO INICIAL	
01			
02			
03			

E + Plan Engenharia Ltda Me

CNPJ:15.018.870/0001-65
Registro no CREA/SC: 127.622-8
www.emais.eng.br - contato@emais.eng.br
Fone: (48)3093-9350
Rua Najla Carone Goedert, nº 1080 - Sala 411
Ed. City Office Passa Vinte - Palhoça - SC

SERVIÇO SOCIAL DO COMÉRCIO
DEPARTAMENTO REGIONAL
SANTA CATARINA

Rua Felipe Schmidt, 785 – Centro – Florianópolis
CEP 88.010.002 – Fone/Fax: (48) 3251-4800
sesc-sc@sesc-sc.com.br

ESTRUTURAL

Local LANCHONETE – SESC CACUPÉ
Estrada Haroldo Soares Glavan, 1670 – Cacupé, Florianópolis – SC, 88050-005

SESC CACUPÉ

Conteudo PLATAFORMA ELEVATÓRIA

Proprietário: SERVIÇO SOCIAL DO COMÉRCIO

Resp. técnico

Carimbo e Assinatura

Carimbo e Assinatura

Autor do Projeto

Eng. Civil Jacson Jeremias
CREA/SC:

Assinatura

Co-Autor do Projeto

Prancha nº 01

01 *Total*

Arquivo	*Desenho*	*Escala*	*Data*
60_FLP_SESC_CACUPE_CCT_R0.DWG	Dilnei de Freitas Jacinto	Indicada	DEZ/2022

TAMANHO DA PRANCHA:(297mm x 420mm)