



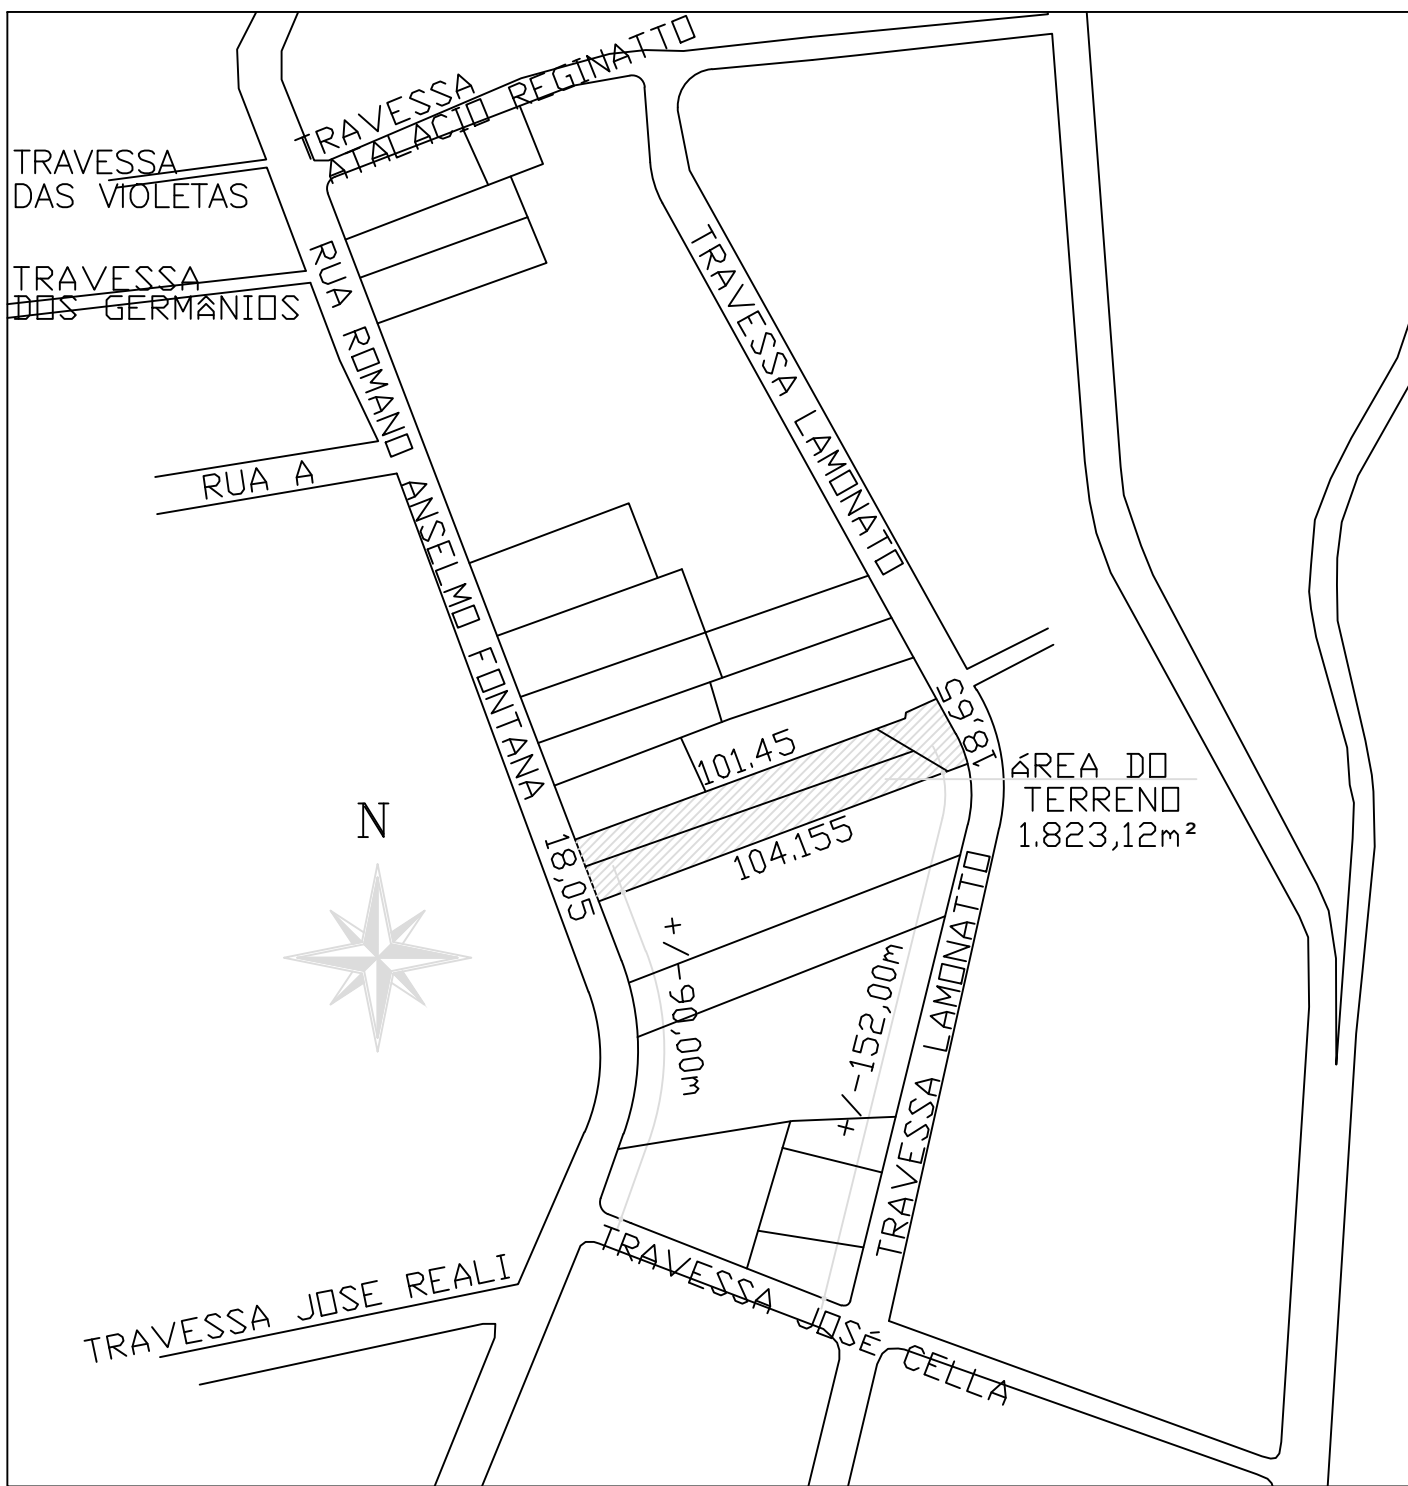

PLANTA DE SITUAÇÃO
ESCALA:..... 1/2000

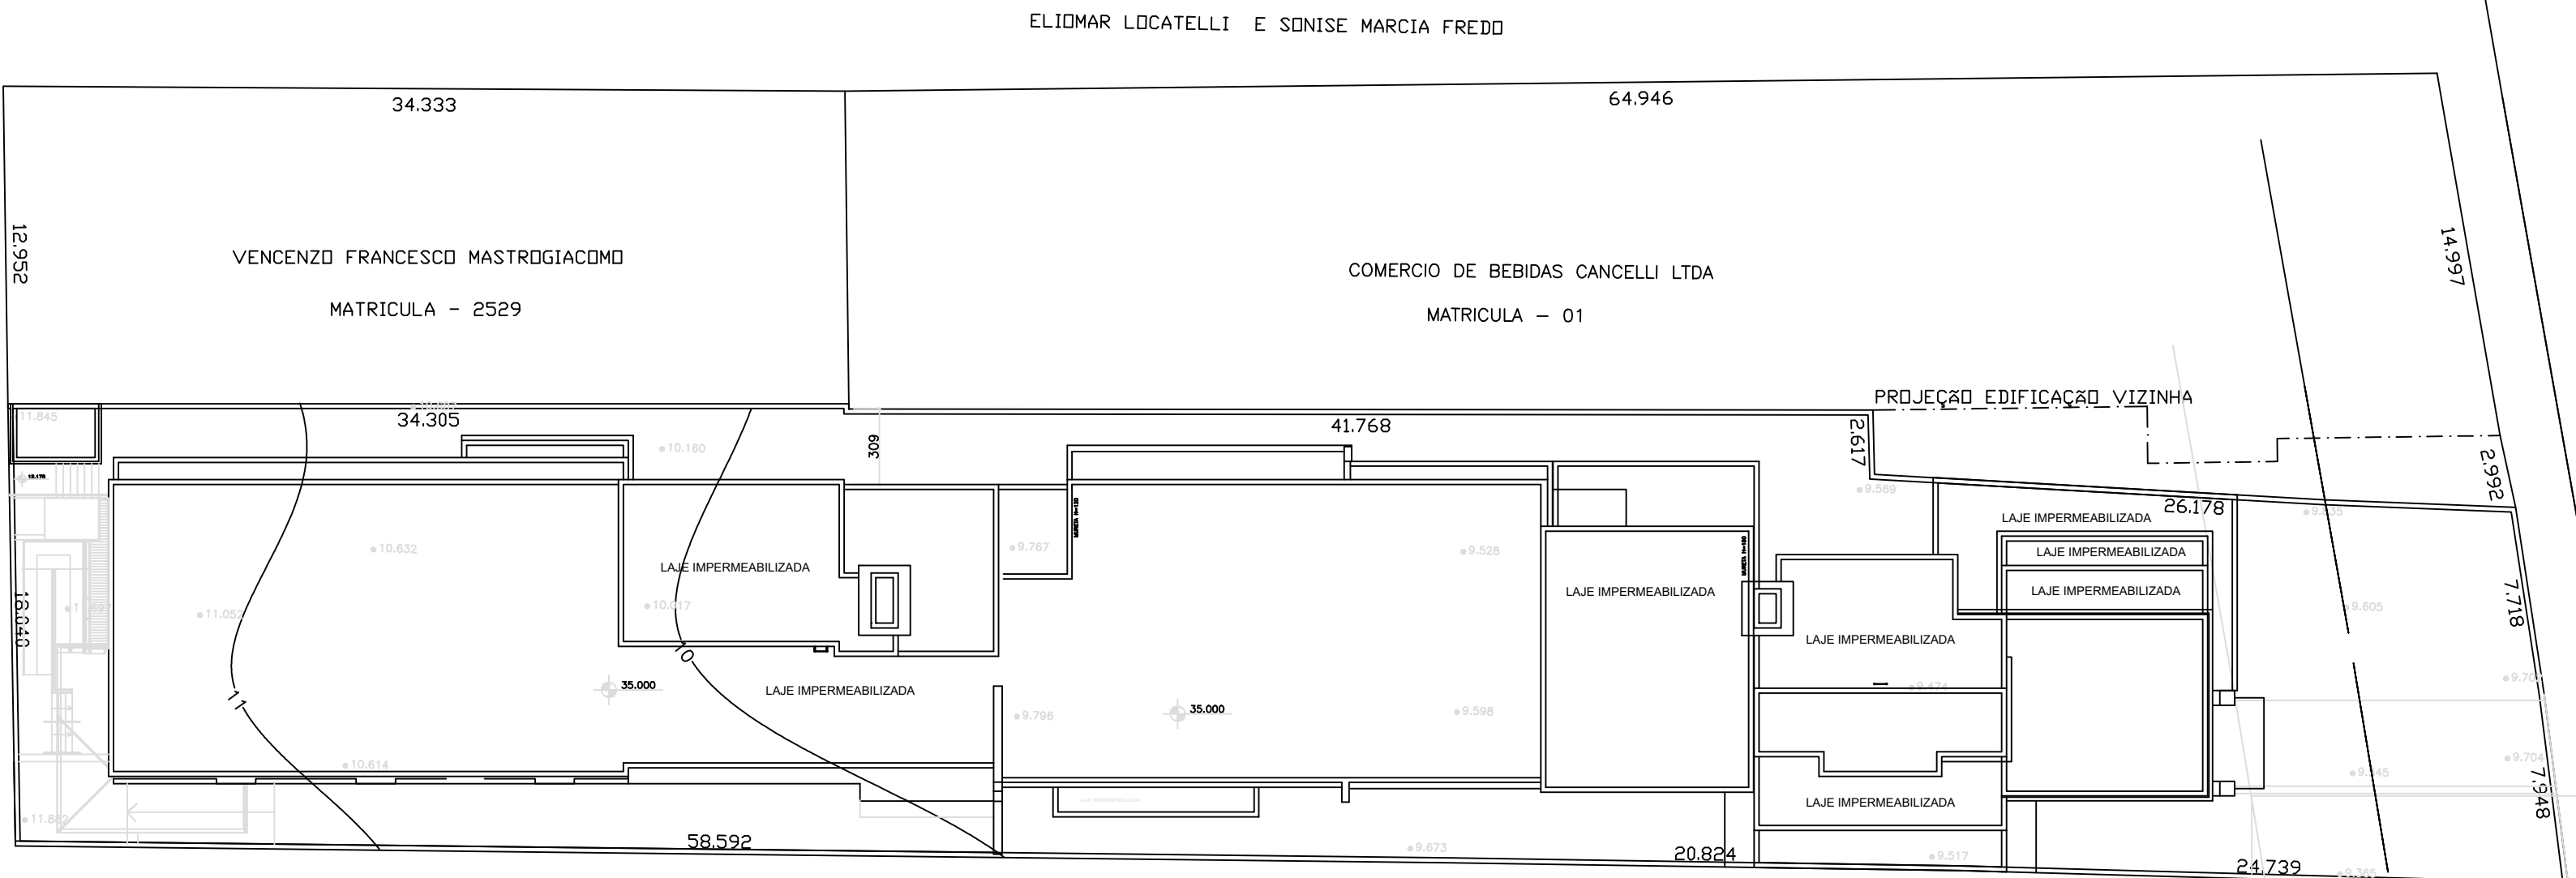

PLANTA BAIXA LOCAÇÃO
E COBERTURA
ESCALA:..... 1:250

QUADRO RESUMO	
ZONA: (ZND-3)	BARRIO: CENTRO
INSCRIÇÃO IMOBILIÁRIA	01.01.016.0543.001
ÁREA DO TERRENO:	
ESCRITURA	1.823,12 m² (REAL)
ÁREA A SER CEDIDA PARA O GABARITO OFICIAL:	0,00 m²
COEFICIENTE DE APROVEITAMENTO	
PERMITIDO	4,900
DO PROJETO	8,933,28 m²
TAXA DE OCUPAÇÃO	
PERMITIDO	70,00%
DO PROJETO	1.276,18 m²
PERMITIDO	67,32%
DO PROJETO	1.227,28 m²

QUADRO DE ÁREAS

PROJETO			ÁREAS (m²)													TAXA DE OCUPAÇÃO	HABITE-SE NÚMERO	APROVADO EM	
COD	IDENTIFICAÇÃO	NÚMERO	APROVADO EM	PROJEÇÃO	SUBSÓLO	1º PAV.	2º PAV.	3º PAV.	4º PAV.	5º PAV.	6º PAV.	7º PAV.	CASA MÁG.	CAIXA D'ÁGUA	TOTAL				
A CONSTRUIR	01	PREDIO PRINCIPAL																	
		ÁREA COMPLETÁVEL	0118/2016		1.178,41 m²	-	1.107,70 m²	1.040,07 m²	929,96 m²	1.021,60 m²	943,37 m²	925,42 m²	647,90 m²	-	-	m²	6.615,42 m²	64,64%	0118/2016
		ÁREA NÃO COMPLETÁVEL			-	1.359,00 m²	-	13,68 m²	13,68 m²	13,68 m²	13,68 m²	13,68 m²	13,68 m²	173,97 m²	85,51 m²	m²	1.700,56 m²		
		ÁREA A AMPLIAR			46,87 m²	-	60,92 m²	-	28,96 m²	-	-	-	-	-	-	-	89,58 m²	2,68%	
02																			
03																			
ÁREA TOTAL					1.359,00 m²	1.168,62 m²	1.053,75 m²	972,00 m²	1.035,28 m²	957,05 m²	939,10 m²	661,28 m²	173,97 m²	85,51 m²	---	8.405,56 m²			
PROJEÇÃO (TAXA DE OCUPAÇÃO)				1.227,28 m²															
ÍNDICE DE APROVEITAMENTO																	3,678		
TAXA DE OCUPAÇÃO																	67,32%		
ÁREA DO TERRENO																			
ESCRITURA																	1.823,12 m²		
A SER CEDIDA PARA O GABARITO OFICIAL																	0,00 m²		

