


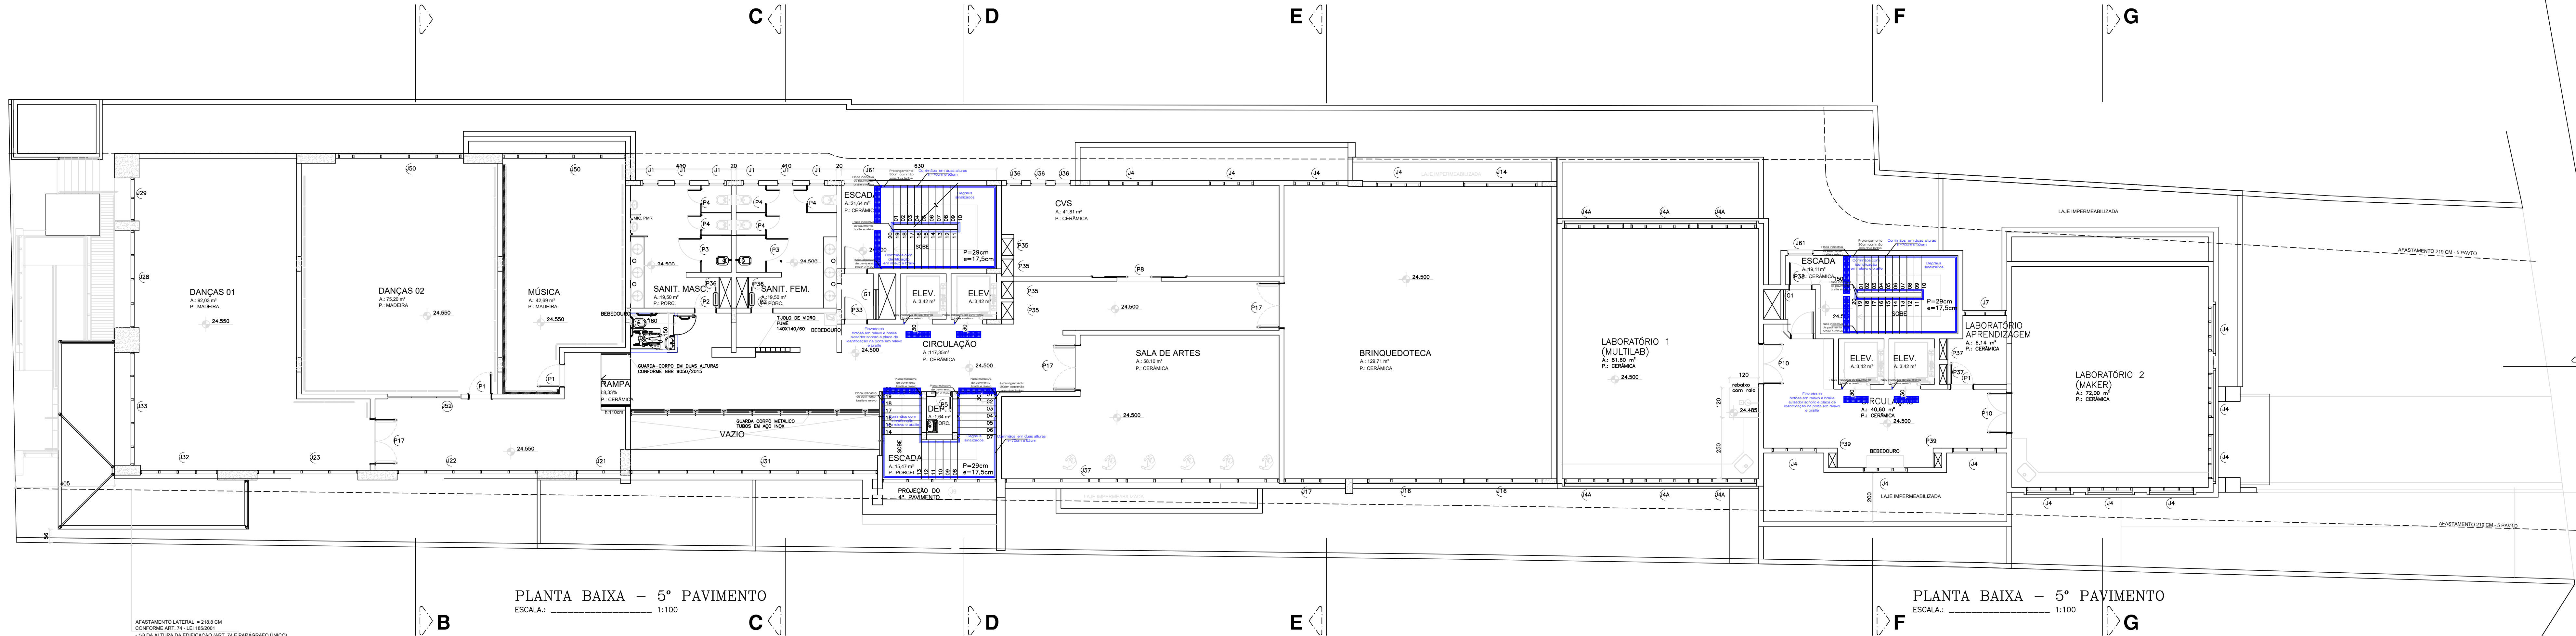

AFASTAMENTO LATERAL = 219,8 CM
CONFORME ART. 24 - LEB 1952/2001
- 18 CM ALTIMETRIA DA EDIFICAÇÃO (ART. 73 E PARÁGRAFO ÚNICO)
- ALTURA DA EDIFICAÇÃO = 1750 CM (CONSIDERANDO DO PISO DO 1º
PANTO A LAJE COBERTURA DO 5º PANTO)

LEGENDA	
	ALCANTARLA - PROJETO APROVADO
	ALCANTARLA A DESLIZAR
	ALCANTARLA A CONSTRUIR

NOTAS:
- TODAS AS COTAS DEVEM SER DADAS EM CENTÍMETROS
- COTAR TODAS AS MEDIDAS NO LOCAL DA OBRA
- AS DIMENSÕES TOTAIS SÃO DADAS DE ACORDO COM O PROJETO
- COTAS PREVALECEM SOBRE O DESENHO

CARIMBO			
REVISÕES			
Nº	DATA	DESCRIÇÃO	ASSINATURA
06	23/06/2017	AMPLIAÇÃO (160,13m²) E MODIFICAÇÃO DO PROJETO APROVADO SOB Nº 0118/2016	MAIAURA
07	21/07/2017	ATENDENDO PROT. 12748/2017 DO PROJETO APROVADO SOB Nº 0118/2016	MAIAURA
08	18/08/2017	ATENDENDO PROT. 12748/2017 DO PROJETO APROVADO SOB Nº 0118/2016	MAIAURA
09	16/11/2017	PORTAS DAS ESCADAS COM 90CM	MAIAURA
		"AS BUILT"	

Sesc	
SERVIÇO SOCIAL DO COMÉRCIO	
DEPARTAMENTO REGIONAL	
SANTA CATARINA	
Rua Felipe Schmidt, 785 - Centro - Florianópolis	
CEP 88.010.002 - Fone/Fax: (48) 3251-4800	
www.sesc-sc.com.br	

Projeto	
ARQUITETÔNICO	

Local	
CENTRO DE ATIVIDADES DE CONCÓRDIA	

End.: Rua Romano Anselmo Fontana s/ Tva Laranjeira, p/ lote 04 e 33 - Centro - Concórdia -SC	
--	--

Obra	
ADEQUAÇÃO DE ACESSIBILIDADE UNIDADE CONCÓRDIA	

Código de Projeto	
7978	

Tipo de Construção	
EDIFICAÇÃO NÃO RESIDENCIAL	

Uso Misto (ART. 62 - ITENS I, II, III, IV E V)	
--	--

PS3 / CA1 / ED1 / ED 2 / RC2	
------------------------------	--

Conteúdo	
PLANTA BAIXA - 5º PAVIMENTO	

Proprietário:	
Serviço Social do Comércio - SESC	

Diretor Regional:	
DIRETOR REGIONAL	

Autor do Projeto	
ENG. CIVIL DANIEL FAGANELLO	

CREA-SC 060.959-2	
-------------------	--

Assinatura	
07	

Co-Autor do Projeto	
17	

Total	
17	

Área Registrada: 8.315,98m²	
Área Total: 8.405,56m²	
Desenho: DANIEL	
Escala: Indicada	
Data: outubro/2024	

TAMANHO DA PRANCHA: (1355mm x 470mm)	
--------------------------------------	--