


VISTA 01

ESCALA - 1:20


Interno:
MDF Revestimento
BP Auto Brilho Cristallo
cor Acqua (Ref. Duratex
ou equivalente)

Externo:
MDF Revestimento
Noce Amêndoa
(Ref. Duratex ou
equivalente)

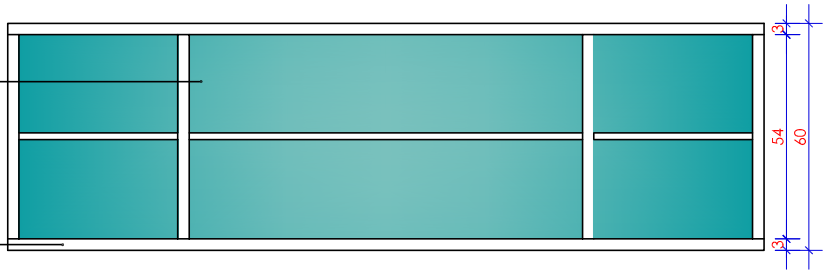

VISTA 02

ESCALA - 1:20

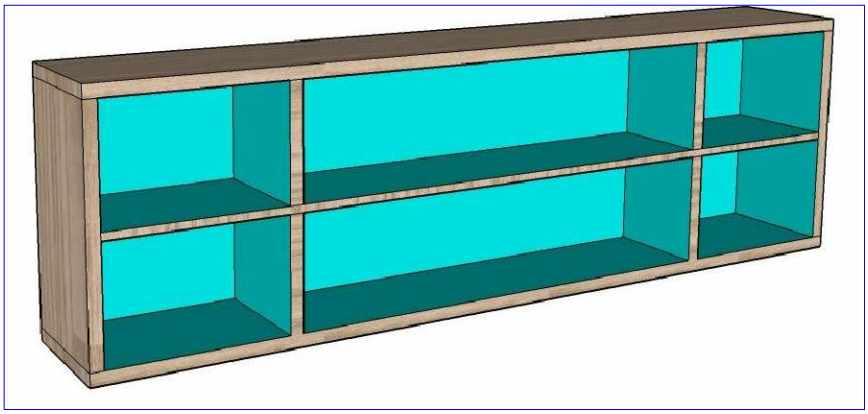

PERSPECTIVA

SEM ESCALA

SERVIÇO SOCIAL DO COMÉRCIO
DEPARTAMENTO REGIONAL
SETOR DE PROJETOS E OBRAS – SPO
Rua Felipe Schmidt, 785–Centro–Florianópolis–CEP 88010–002

Projeto: MÓDULO AÉREO ARTES – MP 46

VISTAS – PERSPECTIVAS

*Todas as medidas devem ser conferidas "in loco" antes da execução dos projetos.
*Qualquer alteração do projeto só poderá ser feita com autorização do Setor de Projetos e Obras do SESC.

Escala: 1/20

Data: JAN/2018

Prancha: 02/02