
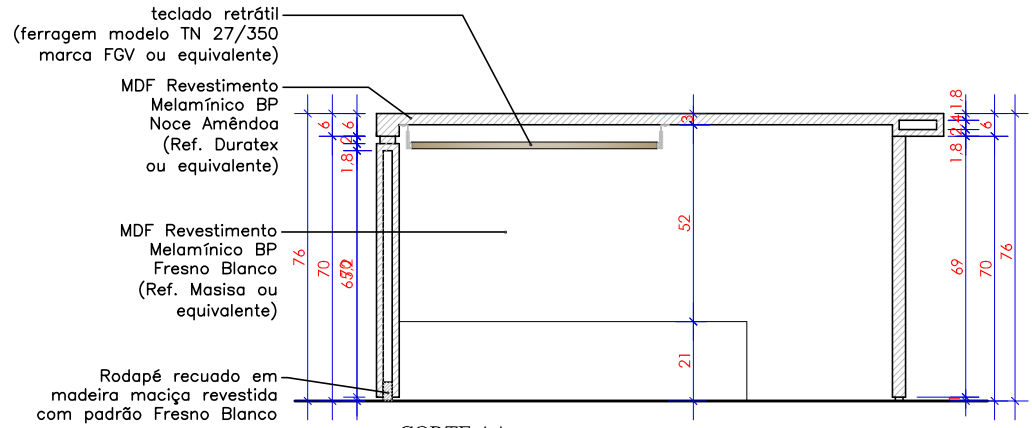


CORTE AA

ESCALA - 1:20

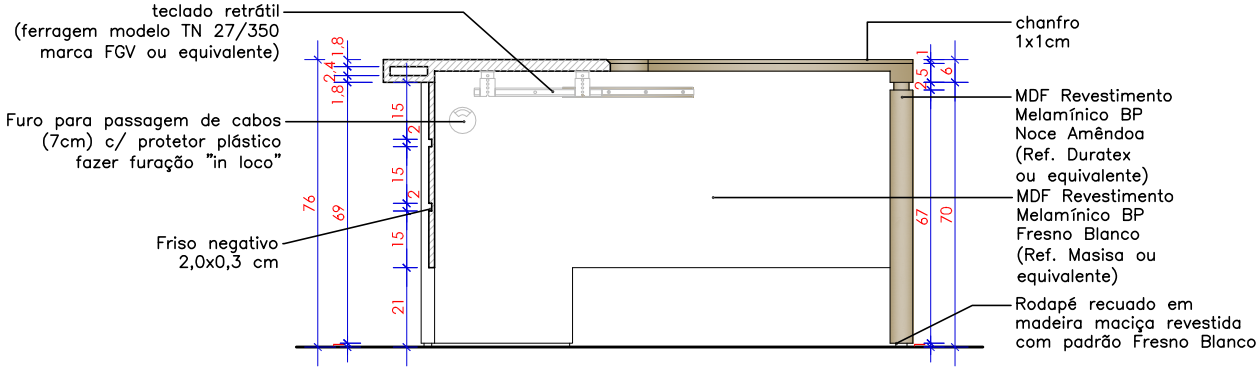

CORTE BB

ESCALA - 1:20