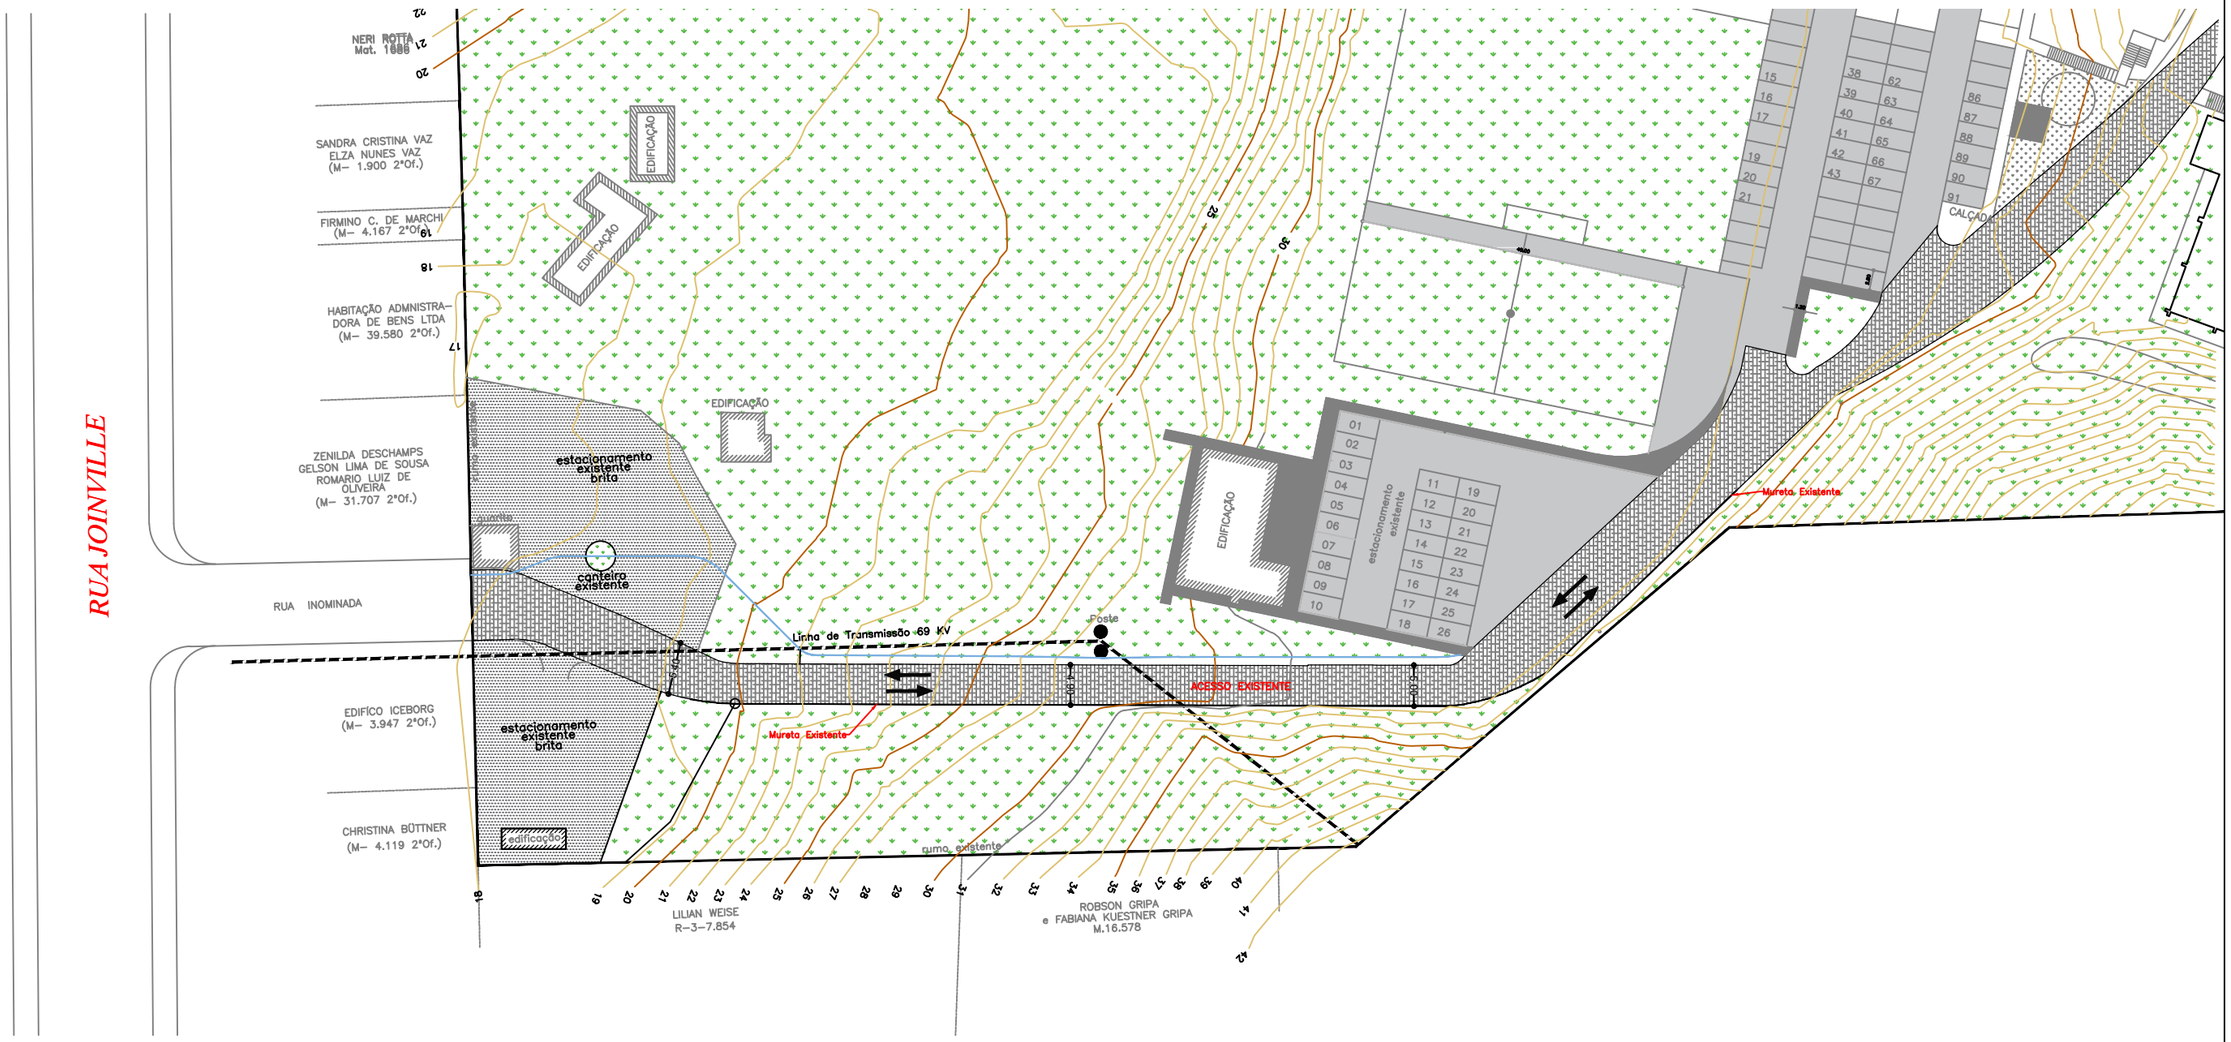


OBS.:

Responsável Técnico – Projeto
SULIÉVERTON BENTO
Eng.Civil/Técnico Agrimensor
CREA/SC Nº 095756–9

Responsável Técnico – Execução

FLOCON
Flores Consultoria e Serviços Ltda

SERVIÇO SOCIAL DO COMÉRCIO
DEPARTAMENTO REGIONAL
Rua Felipe Schmidt, 785 – Centro – Florianópolis
CEP 88.010.002 – Fone/Fax: (48) 225–0299

TOPOGRÁFICO

Conteúdo: PLANTA TOPOGRÁFICA
Folha: 01/01

Local: Rua Joinville – VILA NOVA– BLUMENAU–SC
Mun.: BLUMENAU
Escala: INDICADA
Data: SETEMBRO/2021