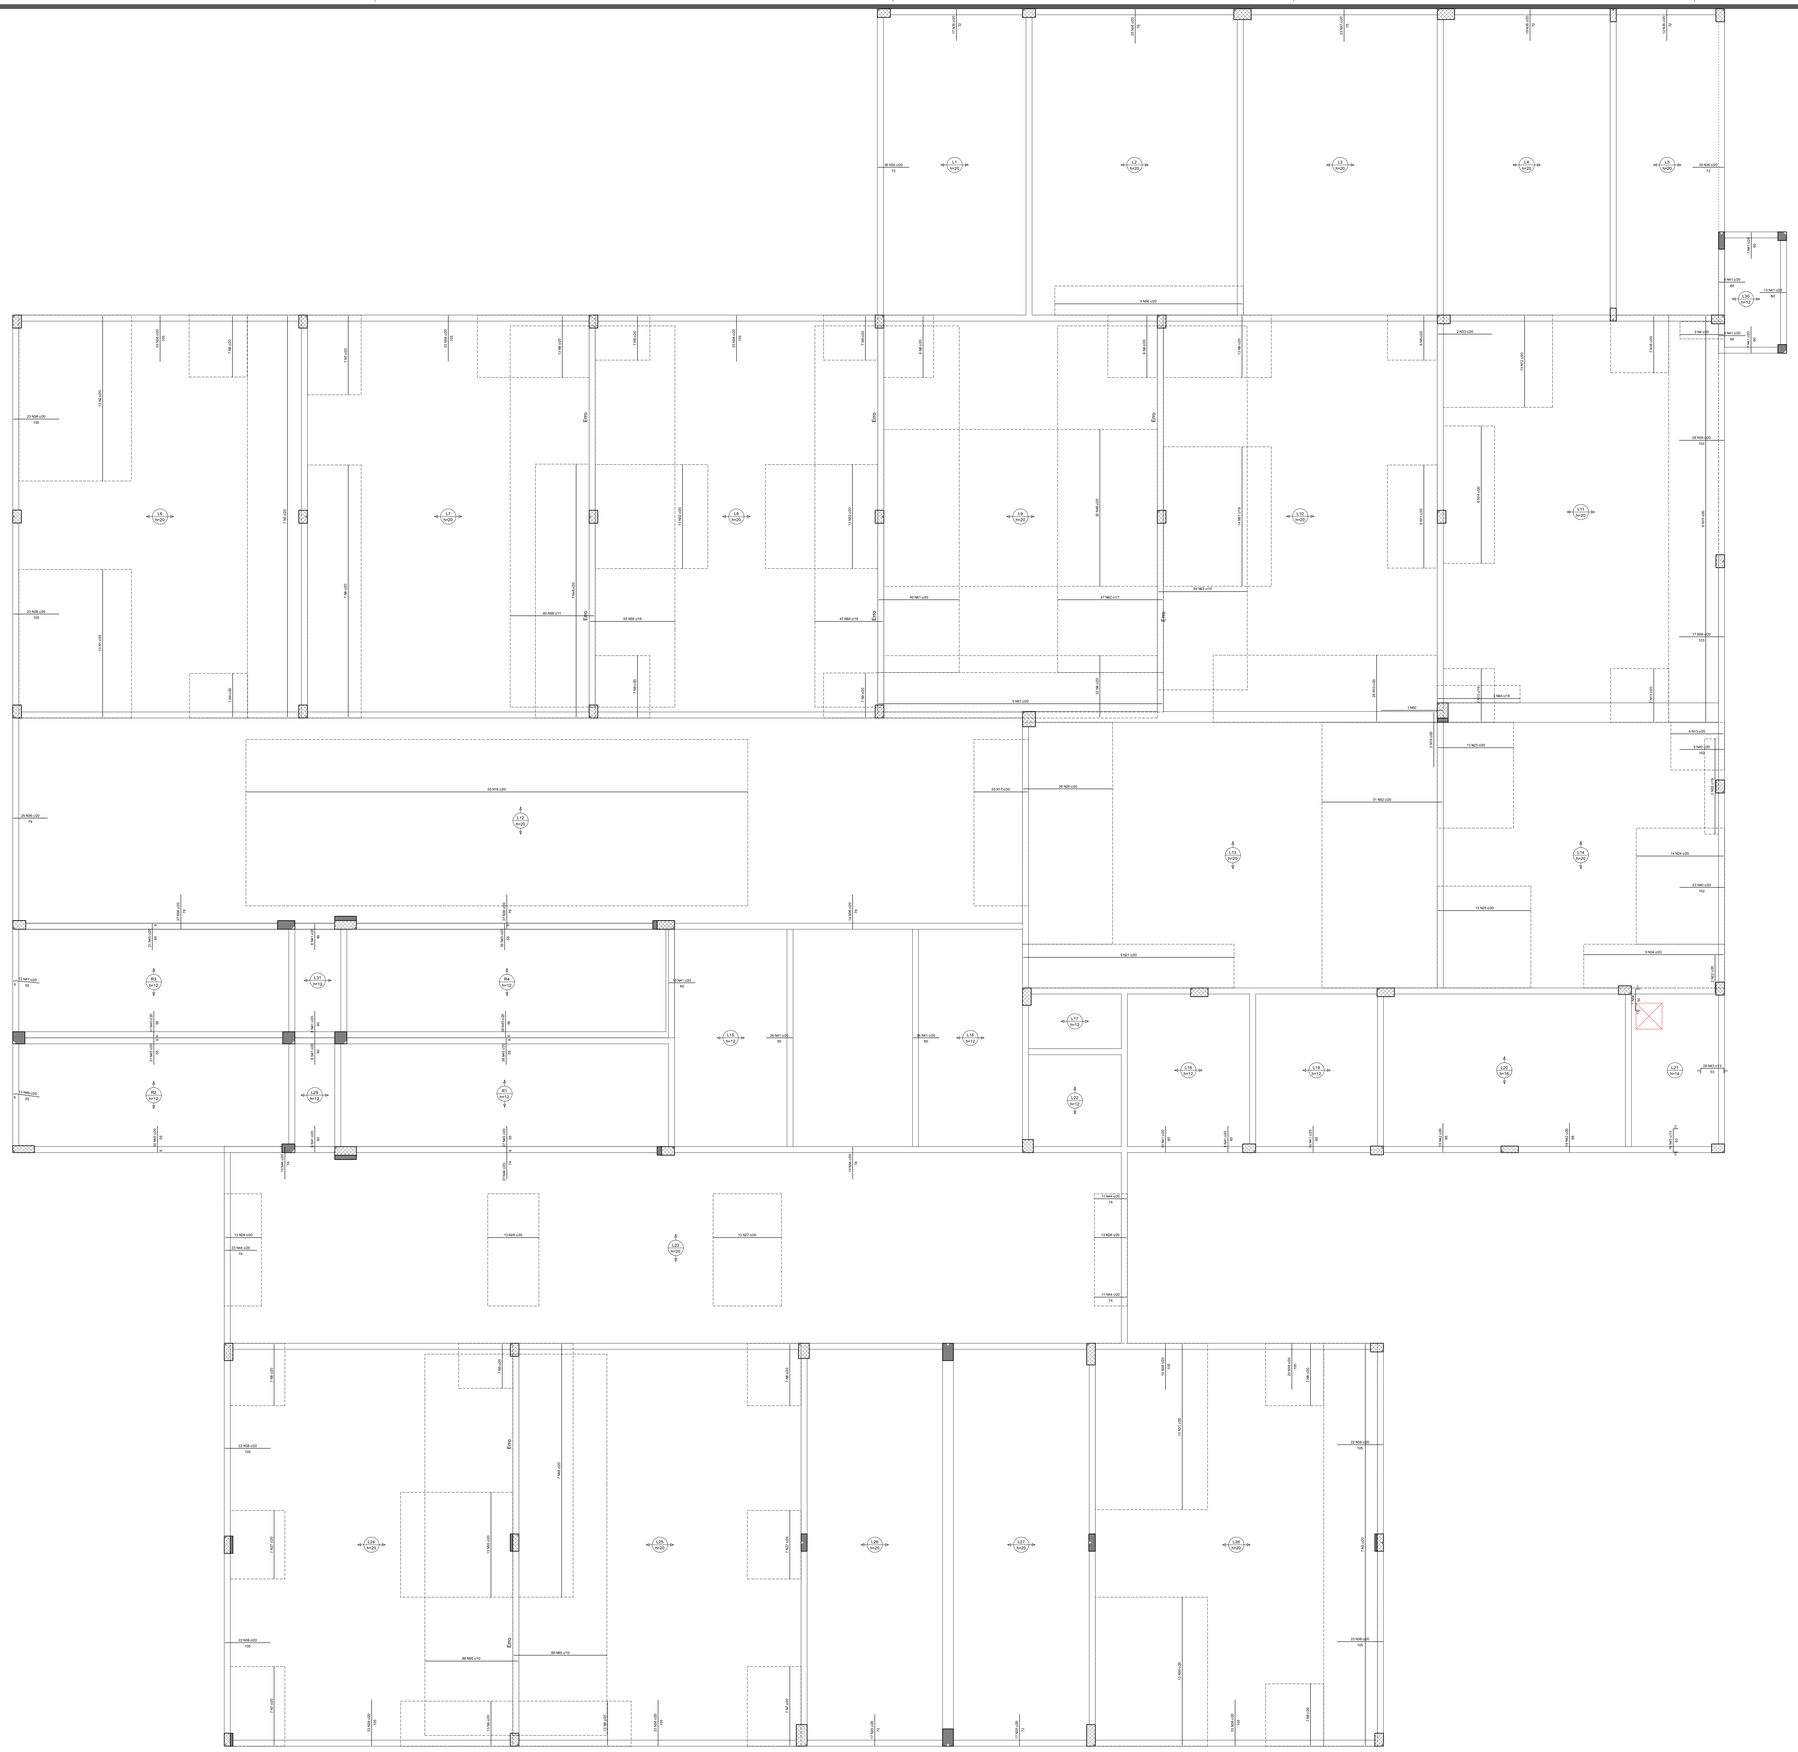

L1 H=20
L2 H=20
L3 H=20
L4 H=20
L5 H=20
L6 H=20
L7 H=20
L8 H=20
L9 H=20
L10 H=20
L11 H=20
L12 H=20
L13 H=20
L14 H=20
L15 H=12
L16 H=12
L17 H=12
L18 H=12
L19 H=12
L20 H=15
L21 H=14
L22 H=12
L23 H=20
L24 H=20
L25 H=20
L26 H=20
L27 H=20
L28 H=20
L29 H=20
L30 H=12
Epro
20 N18 c/20
20 N17 c/20
39 N20 c/20
31 N22 c/20
20 N20 c/20
47 N22 c/17
47 N22 c/18
40 N21 c/20
55 N18 c/16
90 N20 c/17
88 N20 c/10
88 N20 c/12
3 N21 c/20
1 N20
4 N16 c/20
2 N21 c/20
12 N21 c/20
9 N15 c/20
28 N16 c/20
17 N16 c/20
8 N12 c/20
8 N21 c/20
14 N24 c/20
23 N40 c/20
12 N25 c/20
6 N24 c/20
11 N24 c/20
13 N28 c/20
23 N40 c/20
11 N24 c/20
13 N28 c/20
13 N27 c/20
11 N24 c/20
13 N28 c/20
23 N40 c/20
11 N24 c/20
25 N35 c/20
78
22 N28 c/20
105
22 N28 c/20
105
22 N28 c/20
105