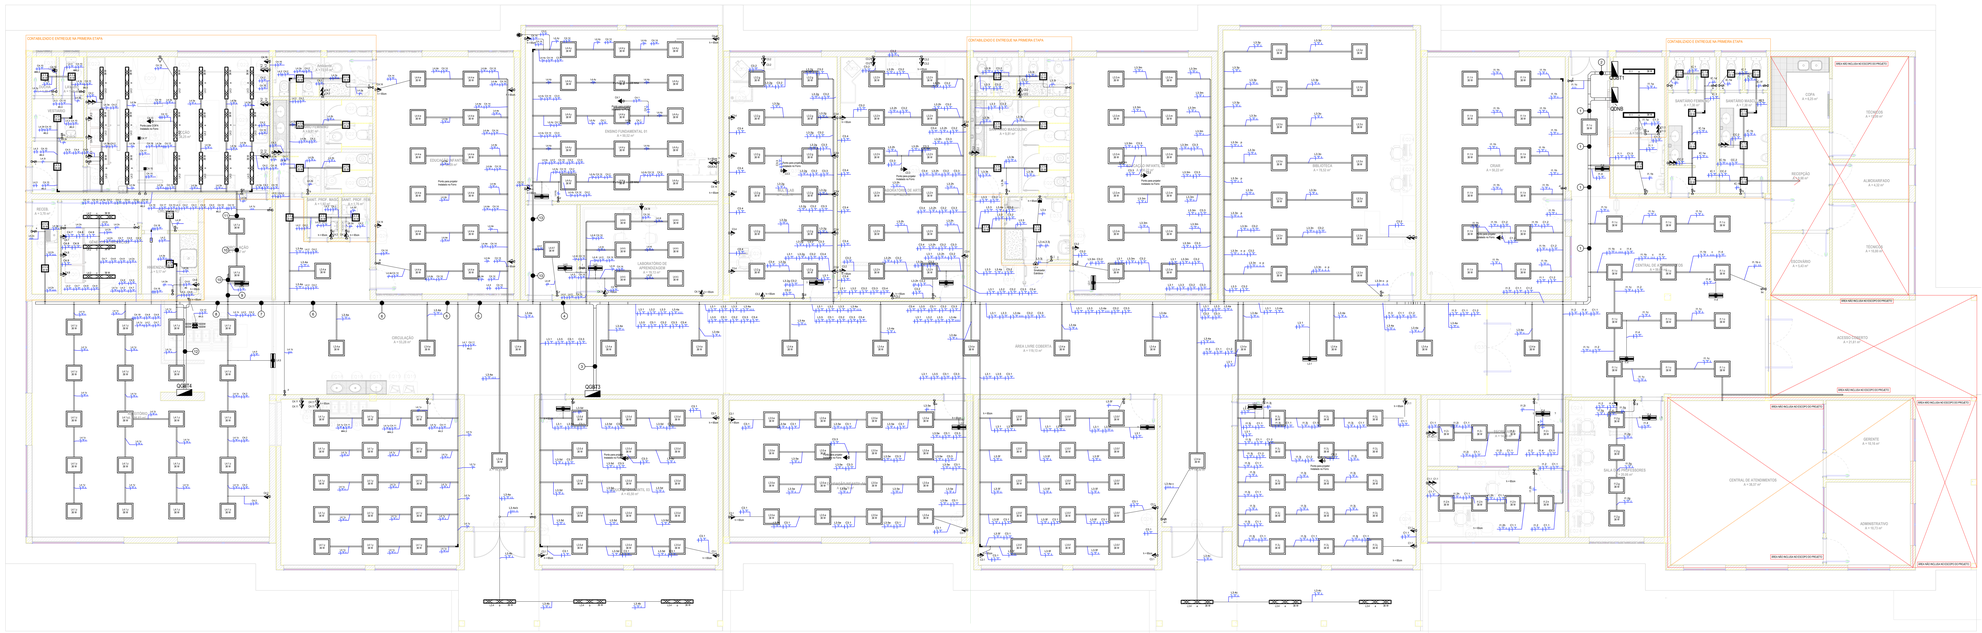

CONTABILIZADO E ENTREGUE NA PRIMEIRA ETAPA
CONTABILIZADO E ENTREGUE NA PRIMEIRA ETAPA
CONTABILIZADO E ENTREGUE NA PRIMEIRA ETAPA
CIRCULAÇÃO
A = 113,21 m²
ENSINO FUNDAMENTAL II
A = 53,00 m²
ENSINO FUNDAMENTAL II
A = 53,00 m²
ENSINO FUNDAMENTAL II
A = 53,00