
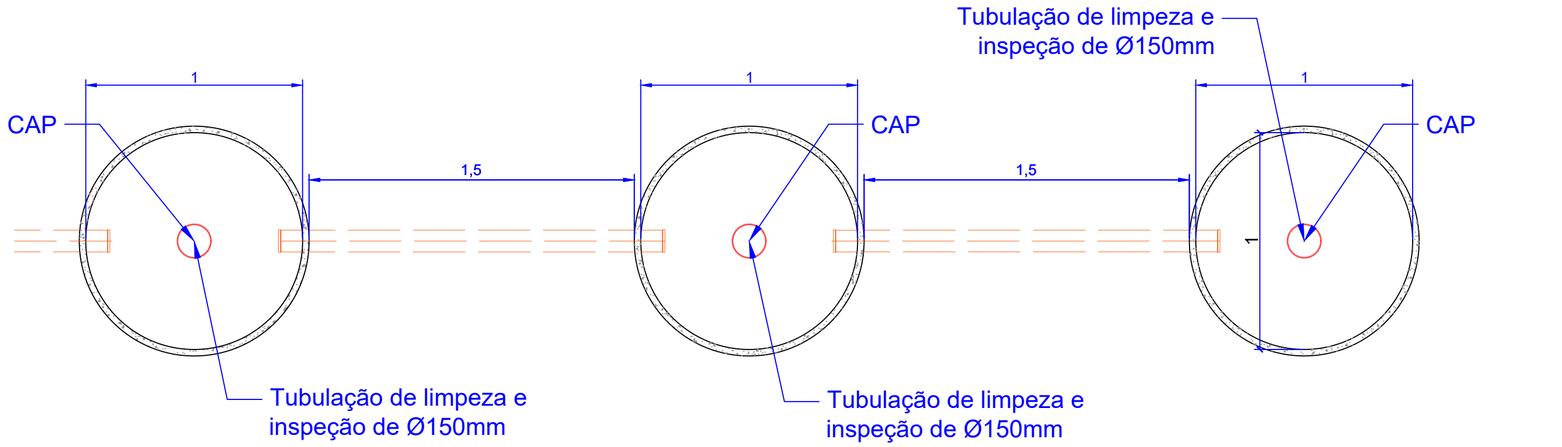


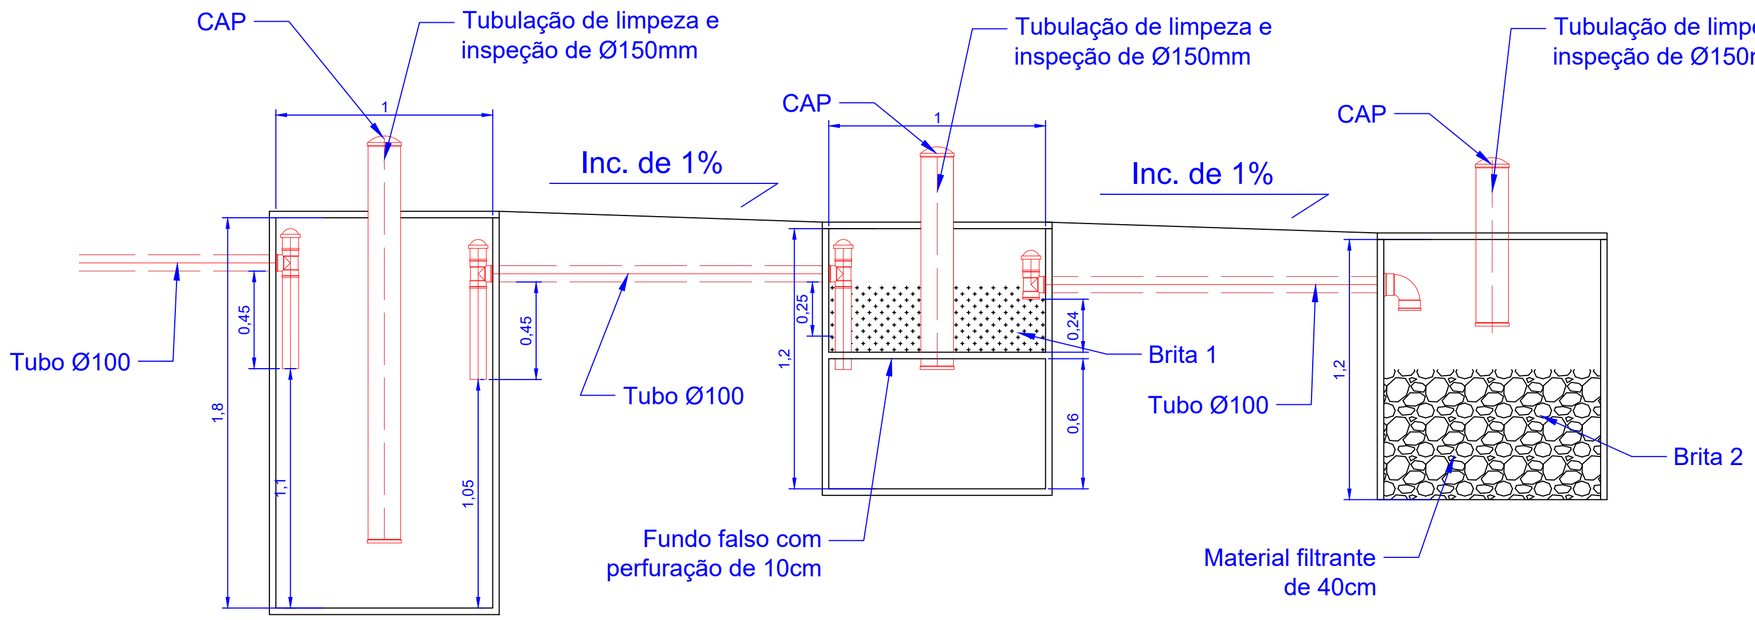

Tanque Séptico		Filtro Anaeróbico		Sumidouro	
Volume requerido	1155 L	Volume de material filtrante	80 L	Área requerida para infitração	0,66 m²
Altura	1,8 m	Altura	1,2 m	Altura	1,2 m
Diâmetro	1 m	Diâmetro	1 m	Diâmetro	1 m
Qts de anéis	3 unidades	Qts de anéis	2	Qts de anéis	2
Volume total	1413 L	Volume total	943 L	Área Total de infiltração	0,94 m³

PRESERVA
Soluções em Saneamento e Meio Ambiente

Projeto: ETE 1 - Portaria

Unidade: metros | Revisão: B

Escala: 1:40 | Número da folha: 1

Resposável Técnico:

Arieleen Reis
CREA: 174550-4