
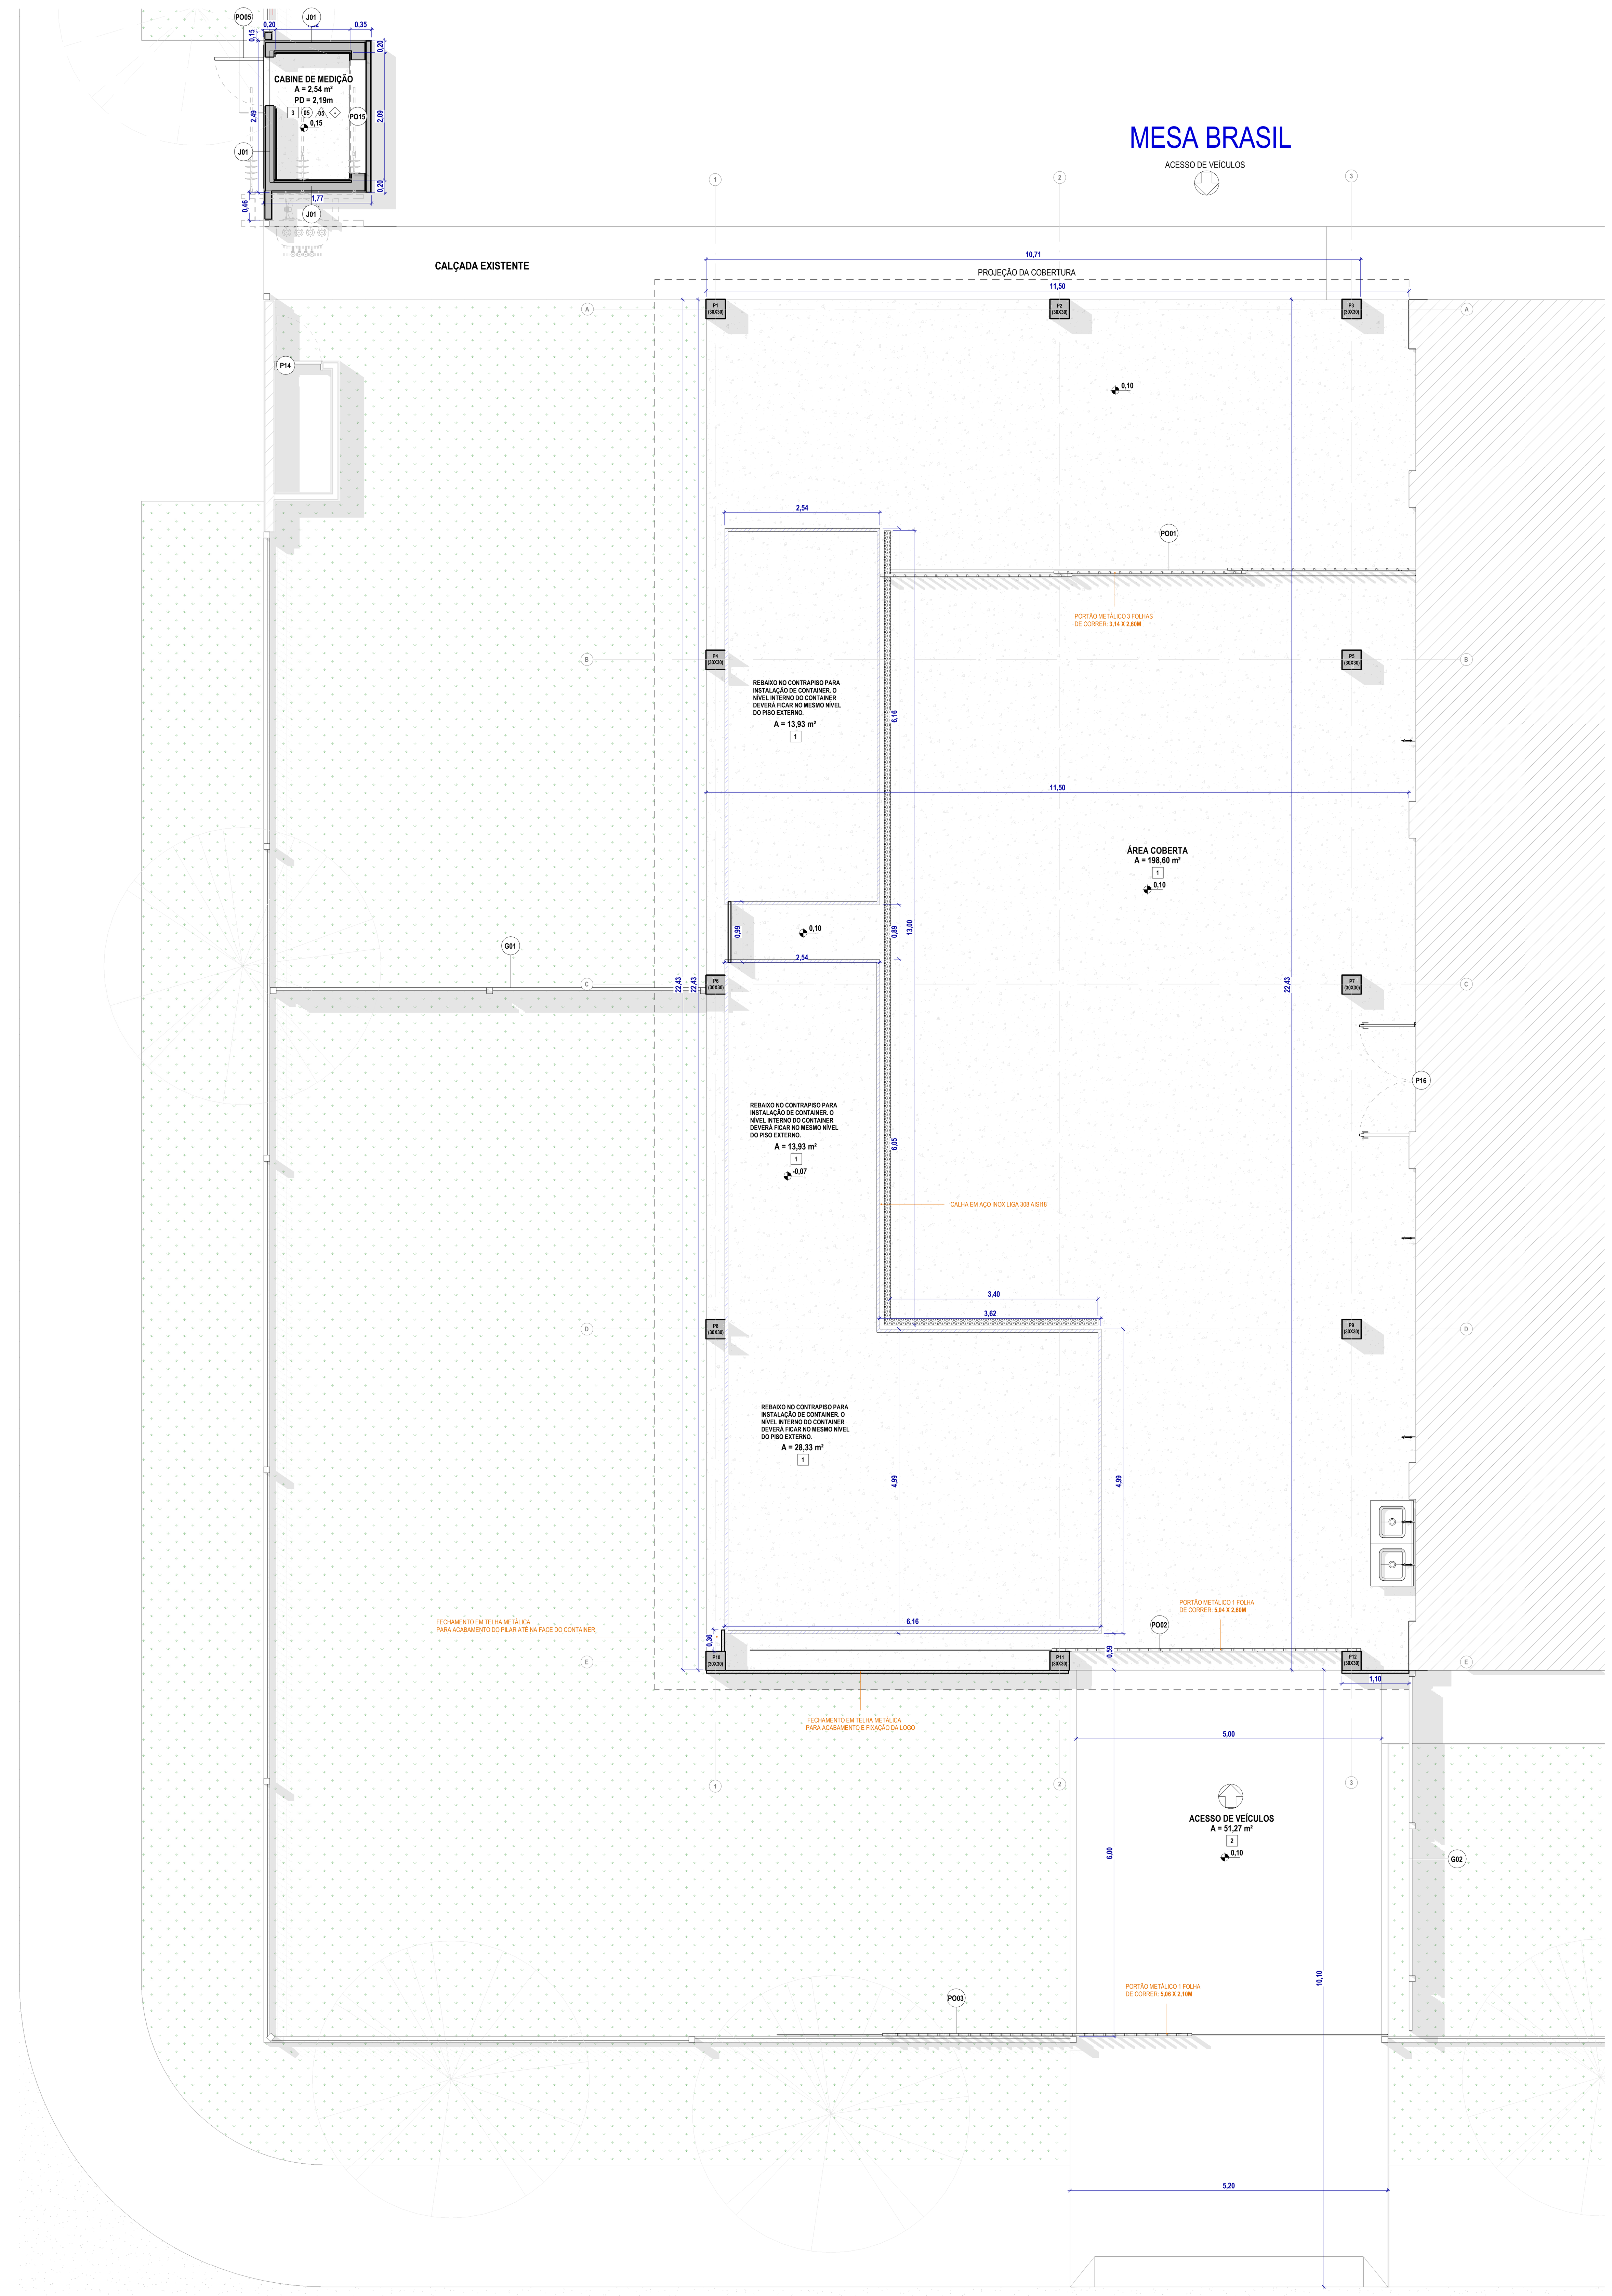


2 PLANTA BAIXA I TÉRREO
ESC. 1 : 50

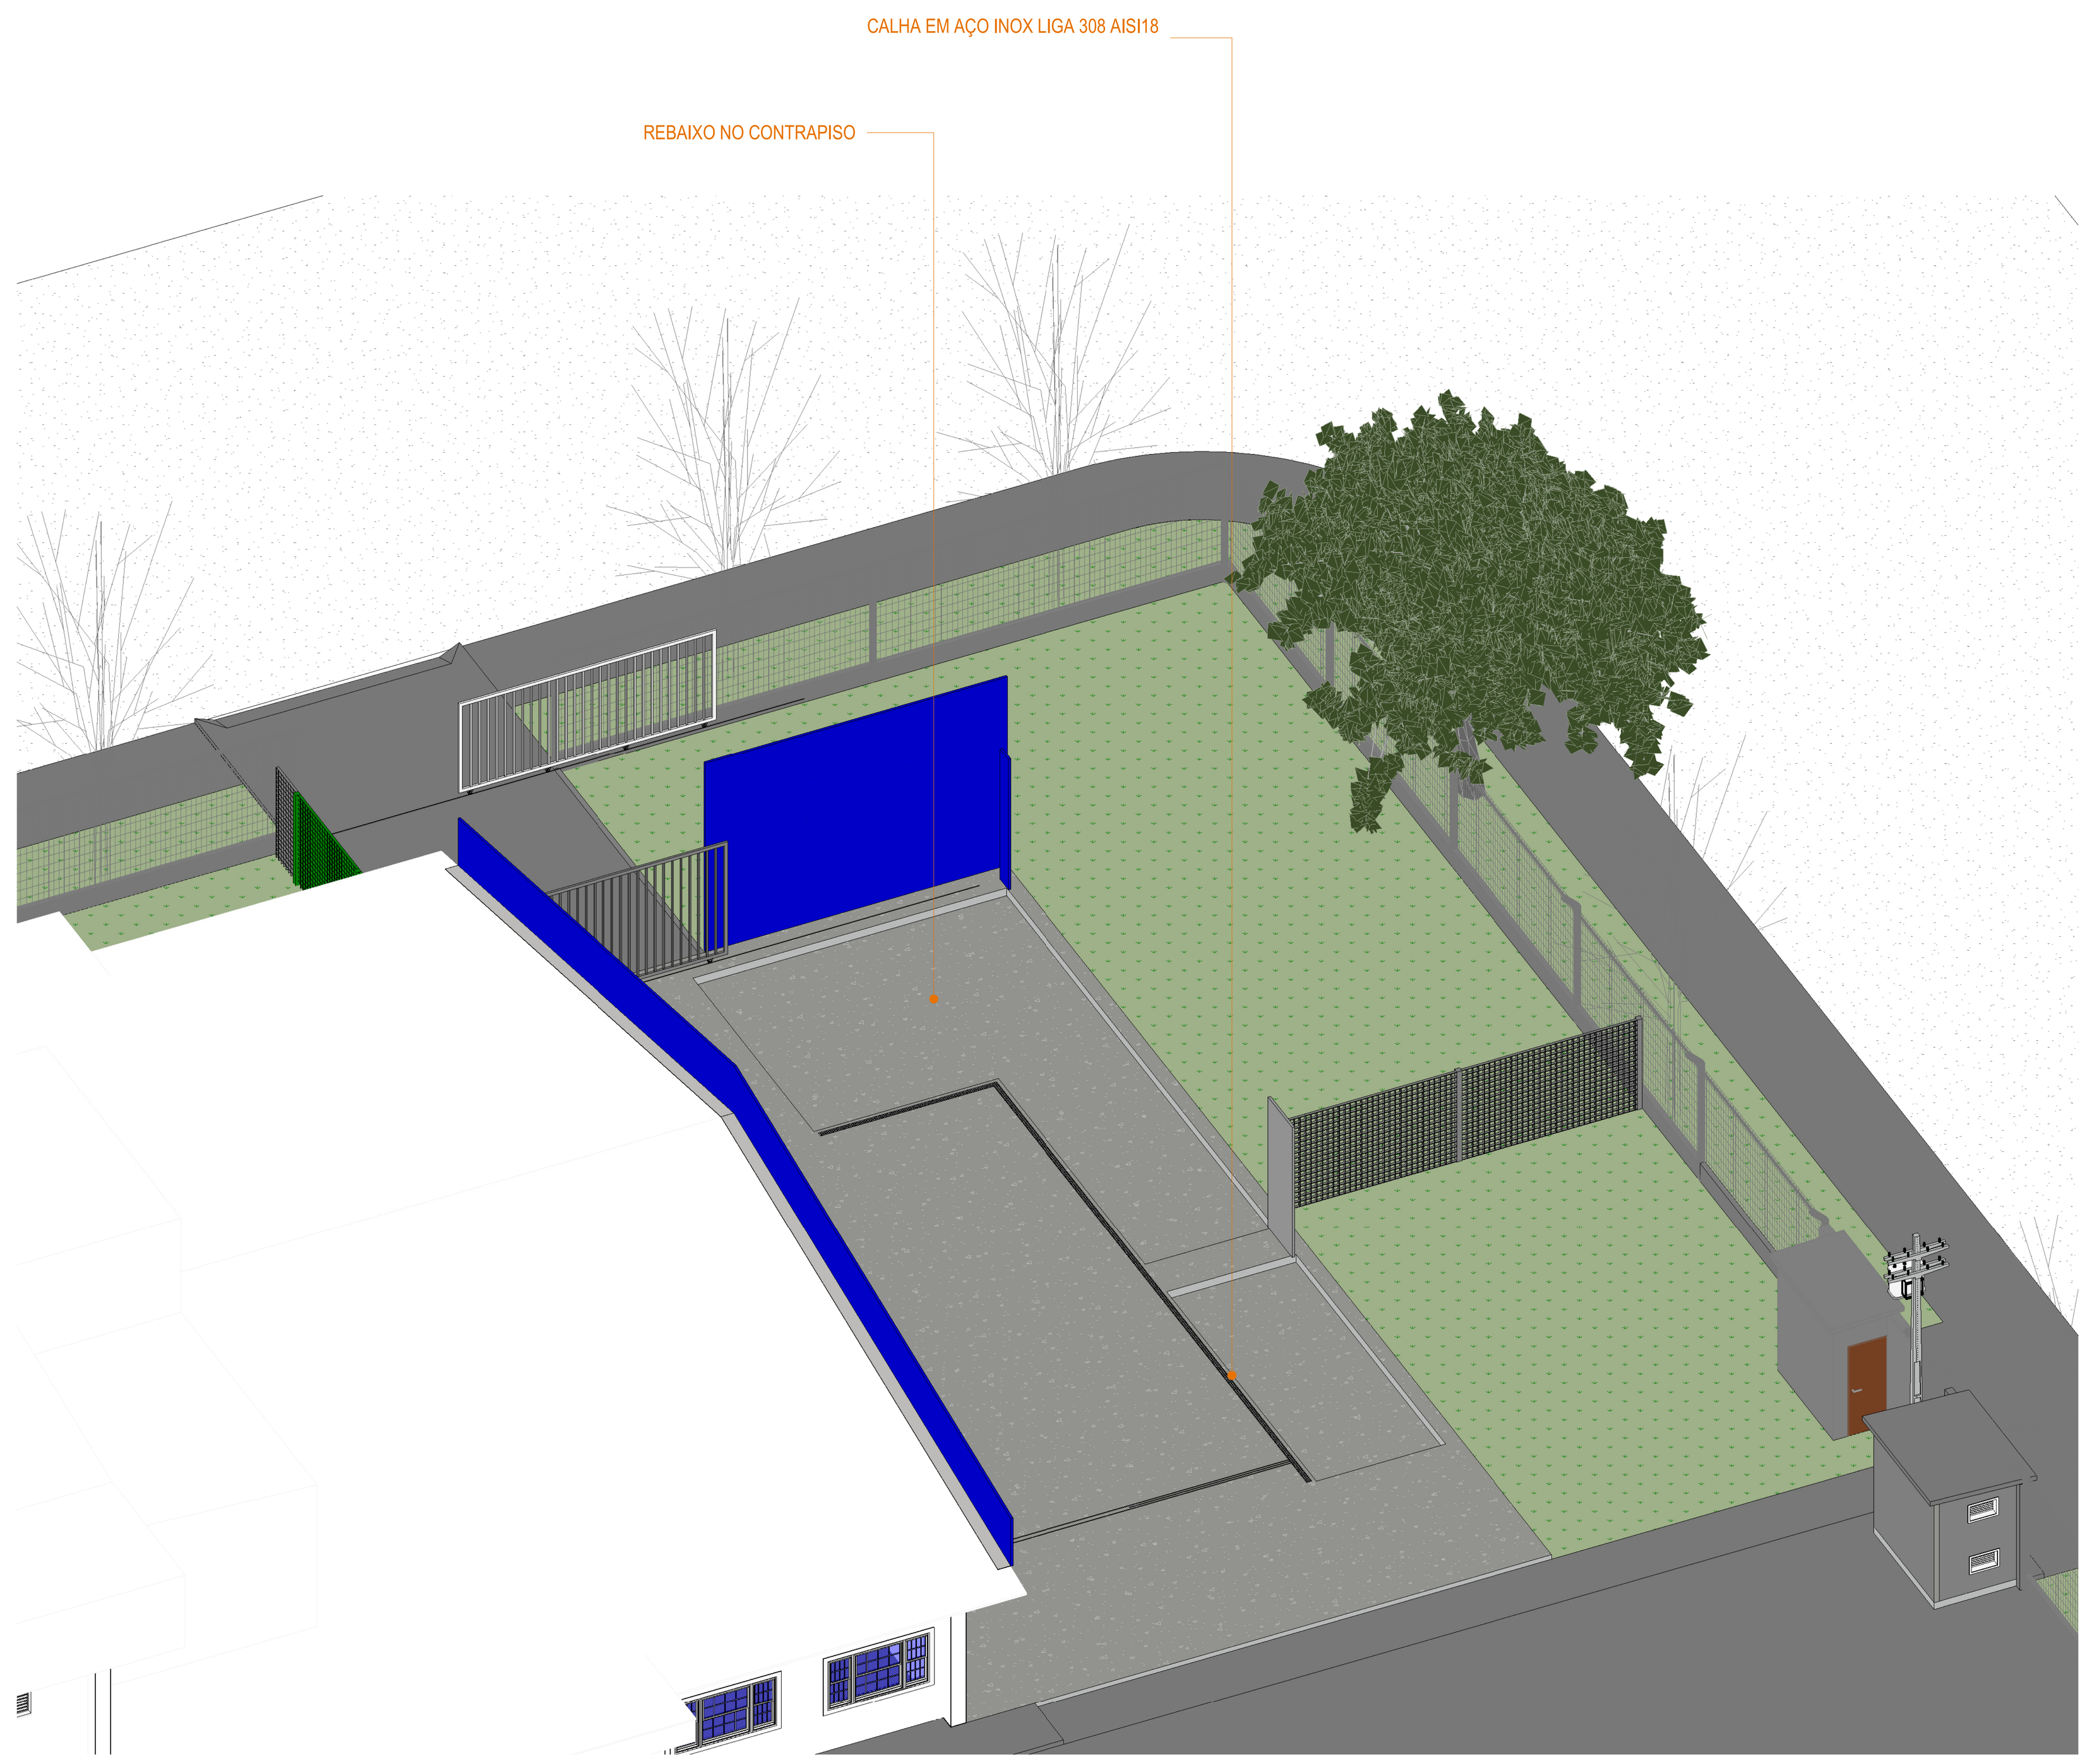

1 002_PERSPECTIVA I PLANTA BAIXA
ESC.

QUADRO DE REVESTIMENTO DE PISO

CÓD.	DESCRIÇÃO	ÁREA (m²)
01	PISO CONCRETO ARMADO (H=20cm) ACABAMENTO POLIDO	258,33
02	CONCRETO ARMADO	51,47
03	PISO CIMENTADO, TRAÇO 1:3 (CIMENTO E AREIA), ACABAMENTO LISO, ESPESSURA 1,5 CM	4,41
04	MEIO-FIO DE CONCRETO	135,66

QUADRO DE REVESTIMENTO DE PAREDE

CÓD.	DESCRIÇÃO	ÁREA (m²)
01	FECHAMENTO TELHA METÁLICA TUPER 35 EM PINTURA AZUL	117,03
02	FECHAMENTO TELHA METÁLICA TUPER 35 EM PINTURA GRAFITE	2,88
03	PINTURA EXTERNA EM ACRÍLICO CINZA GRAFITE	34,20
04	PINTURA EXTERNA EM ACRÍLICO MANUSCRITO	80,35

TABELA DE PORTAS

CÓD.	DIMENSÕES (m) LARGURA	ALTURA	DESCRIÇÃO	AMBIENTE
PO02	5,04	2,60	PORTÃO METÁLICO FOLHA DE CORRER COM PINTURA ELETROSTÁTICA	ACESSO DE VEÍCULOS
PO03	2,57	2,10	PORTÃO METÁLICO FOLHA DE CORRER COM PINTURA ELETROSTÁTICA	ACESSO MESA BRASIL
PO05	0,80	2,00	PORTA METÁLICA COM VENEZIANAS E FECHADURA EM PINTURA ELETROSTÁTICA BRANCA	CABINE DE MEDIÇÃO

TABELA DE CERCAS METÁLICAS

CÓD.	DIMENSÕES (m) LARGURA	ALTURA	DESCRIÇÃO	AMBIENTE
G01	3,40	2,00	CERCAS METÁLICAS EM TUBO GALVANIZADO A QUENTE COM PINTURA ELETROSTÁTICA	ÁREA EXTERNA
G02	2,40	2,00	CERCAS METÁLICAS EM TUBO GALVANIZADO A QUENTE COM PINTURA ELETROSTÁTICA	ÁREA EXTERNA

TABELA DE JANELAS

CÓD.	DIMENÇÕES (m) LARGURA	ALTURA	PEITORIL	DESCRIÇÃO	AMBIENTE
J01	0,60	0,40	0,57	JANELA COM VENEZIANAS, COM TELAS DE PROTEÇÃO E VIDRO ARAMADO	CABINE DE MEDIÇÃO
J01	0,60	0,40	1,72	JANELA COM VENEZIANAS, COM TELAS DE PROTEÇÃO E VIDRO ARAMADO	CABINE DE MEDIÇÃO
J01	0,60	0,40	0,57	JANELA COM VENEZIANAS, COM TELAS DE PROTEÇÃO E VIDRO ARAMADO	CABINE DE MEDIÇÃO
J01	0,60	0,40	1,72	JANELA COM VENEZIANAS, COM TELAS DE PROTEÇÃO E VIDRO ARAMADO	CABINE DE MEDIÇÃO
J01	0,60	0,40	0,47	JANELA COM VENEZIANAS, COM TELAS DE PROTEÇÃO E VIDRO ARAMADO	CABINE DE MEDIÇÃO
J01	0,60	0,40	1,62	JANELA COM VENEZIANAS, COM TELAS DE PROTEÇÃO E VIDRO ARAMADO	CABINE DE MEDIÇÃO

LEGENDAS:

VEDAÇÕES:
FECHAMENTO TELHA METÁLICA TUPER 35

ESTRUTURA:
PILAR DE CONCRETO 30X30

ESTRUTURA:
CONCRETO

SUFERCÍCIES:
GRAMA
CONCRETO ARMADO PAVER
CALÇADA EXISTENTE

SIMBOLOGIA:
INDICAÇÃO DE EIXO DOS PILARES — X
INDICAÇÃO DE NÍVEL — PLANTA xx,xx; CORTES E VISTAS xx,xx
INDICAÇÃO DE ACABAMENTO — RODAPÉ, PAREDE, TETO, PISO
INDICAÇÃO DE CORTE — X XXX — NOME DO CORTE - NÚMERO DA PRANCHA
INDICAÇÃO DE DETALHE — X XXX — NÚMERO DO DETALHE, NÚMERO DA PRANCHA
CÓDIGO DE PORTA (PX)
CÓDIGO DE JANELA (JX)
INDICAÇÃO DE FACHADAS — X XXX — NÚMERO DA VISTA, NÚMERO DA PRANCHA
INDICAÇÃO DE VISTAS — X — NÚMERO DA VISTA

NOTAS:
1. COTAS EM METROS (EXCETO ONDE INDICADO).
2. CONFERIR MEDIDAS NO LOCAL.
3. PARA POSICIONAMENTO E DIMENSIONAMENTO CORRETO DOS EQUIPAMENTOS E ELEMENTOS ELÉTRICOS, HIDROSSANITÁRIOS E DE PREVENÇÃO E COMBATE À INCÊNDIO, ESPECIFICAÇÃO E DETALHES DE DRENAGEM, VER PROJETOS ESPECÍFICOS.
4. ESPECIFICAÇÕES COMPLETAS DE ACABAMENTOS, MATERIAIS, EQUIPAMENTOS E ESQUADRIAS, VER AMPLIAÇÕES E DETALHAMENTOS ESPECÍFICOS, MEMORIAL E CADERNO DE ENCARGOS.

CARIMBO

REVISÕES

Nº	DATA	DESCRIÇÃO	ASSINATURA
R00	24/08/2023	PROJETO EXECUTIVO	ARQ. DIEGO V.
R01	22/09/2023	ALTERAÇÃO DO MATERIAL NO PISO DE ACESSO DE VEÍCULOS	ARQ. DIEGO V.

TABELA DE ÁREA CONSTRUÍDA

PAVIMENTO	ÁREA
MESA BRASIL	256,41m²

SERVIÇO SOCIAL DO COMÉRCIO
DEPARTAMENTO REGIONAL
SANTA CATARINA
Rua Felipe Schmidt, 785 - Centro - Florianópolis
CEP 88.010-002 - Fone: (48) 3251-4800
sesc-sc@sesc-sc.com.br

Projeto
ARQUITETURA

Local: MESA BRASIL - FORQUILINHA
End: Rua João José Bento, esquina com as Ruas África e Ludovico Zeferino Silveira - Forquilinha / SC

Obra: MESA BRASIL - FORQUILINHA
Conteúdo: PLANTA BAIXA - ARQUITETURA - PAV.00 Copiar 1

Proprietário: SERVIÇO SOCIAL DO COMÉRCIO
Carimbo e Assinatura: ARQ. MARCELO CORNETET A31311-4
Reponsável Técnico — Carimbo e Assinatura: ARQ. MARCELO CORNETET A31311-4
Autor do Projeto: ARQ.: MAIAURA MEURER REICHERT
CAU A50317-7
SESC/DR-SC/DAF/SPO
Assinatura
Co-Autor do Projeto: ARQ. MARCELO CORNETET
A31311-4

Prancha nº: **PE-101**
Total

Arquivo	Desenho	Escala	Data
SESC SC-AF01-BIM-ARQ	ARQ.DIEGO V.	Como indicado	09/08/2023

A0

EXTERNO: 1189 x 841 mm
INTERNO: 1159 x 821 mm