QUADRO DE REVESTIMENTO DE PISO


CÓD.	DESCRIÇÃO	ÁREA (m²)
1	PISO EM PORCELANATO ESMALTADO 60X60CM USO INTERNO, COR OFF WHITE, RETIFICADO, SUPERFÍCIE NATURAL, REJUNTE EPÓXI COR BRANCO PLATINA. REF.: PORTOBELLO VIA DURINI CÓDIGO 201668E OU EQUIVALENTE TÉCNICO	287,79
2	PISO CERÂMICO EXTRUDADO 30X30M USO INTERNO COR PERGAMON, REJUNTE CONFORME FABRICANTE COR MARFIM. REF.: HUNTER DOUGLAS KERART LIFE NBK 3008 K12 OU EQUIVALENTE TÉCNICO	227,69
3	PISO EM CHAPA METÁLICA	20,71

QUADRO DE RODAPÉS


CÓD.	DESCRIÇÃO	QNT. (m)
1	RODAPÉ EM PORCELANATO ESMALTADO BORDA RETA 60X60CM H=7 X E=2CM	87,18
2	RODAPÉ EM REVESTIMENTO CERÂMICO EXTRUDADO 30X30 H=7 X E=2CM	31,15

QUADRO DE SOLEIRA, PEITORL E TABEIRA

CÓD.	DESCRIÇÃO	COMP. (m)	QNT.	TOTAL (m)
SL01	SOLEIRA EM GRANITO, LARGURA 15 CM, ESPESSURA 2,0 CM. POLIDO ESPESSURA 2,0 CM. POLIDO	0,90	1	0,90
SL02	SOLEIRA EM GRANITO, LARGURA 15 CM, ESPESSURA 2,0 CM. POLIDO ESPESSURA 2,0 CM. POLIDO	1,80	1	1,80
SL03	SOLEIRA EM GRANITO, LARGURA 15 CM, ESPESSURA 2,0 CM. POLIDO ESPESSURA 2,0 CM. POLIDO	3,50	1	3,50
SL04	SOLEIRA EM GRANITO, LARGURA 15 CM, ESPESSURA 2,0 CM. POLIDO ESPESSURA 2,0 CM. POLIDO	4,50	1	4,50

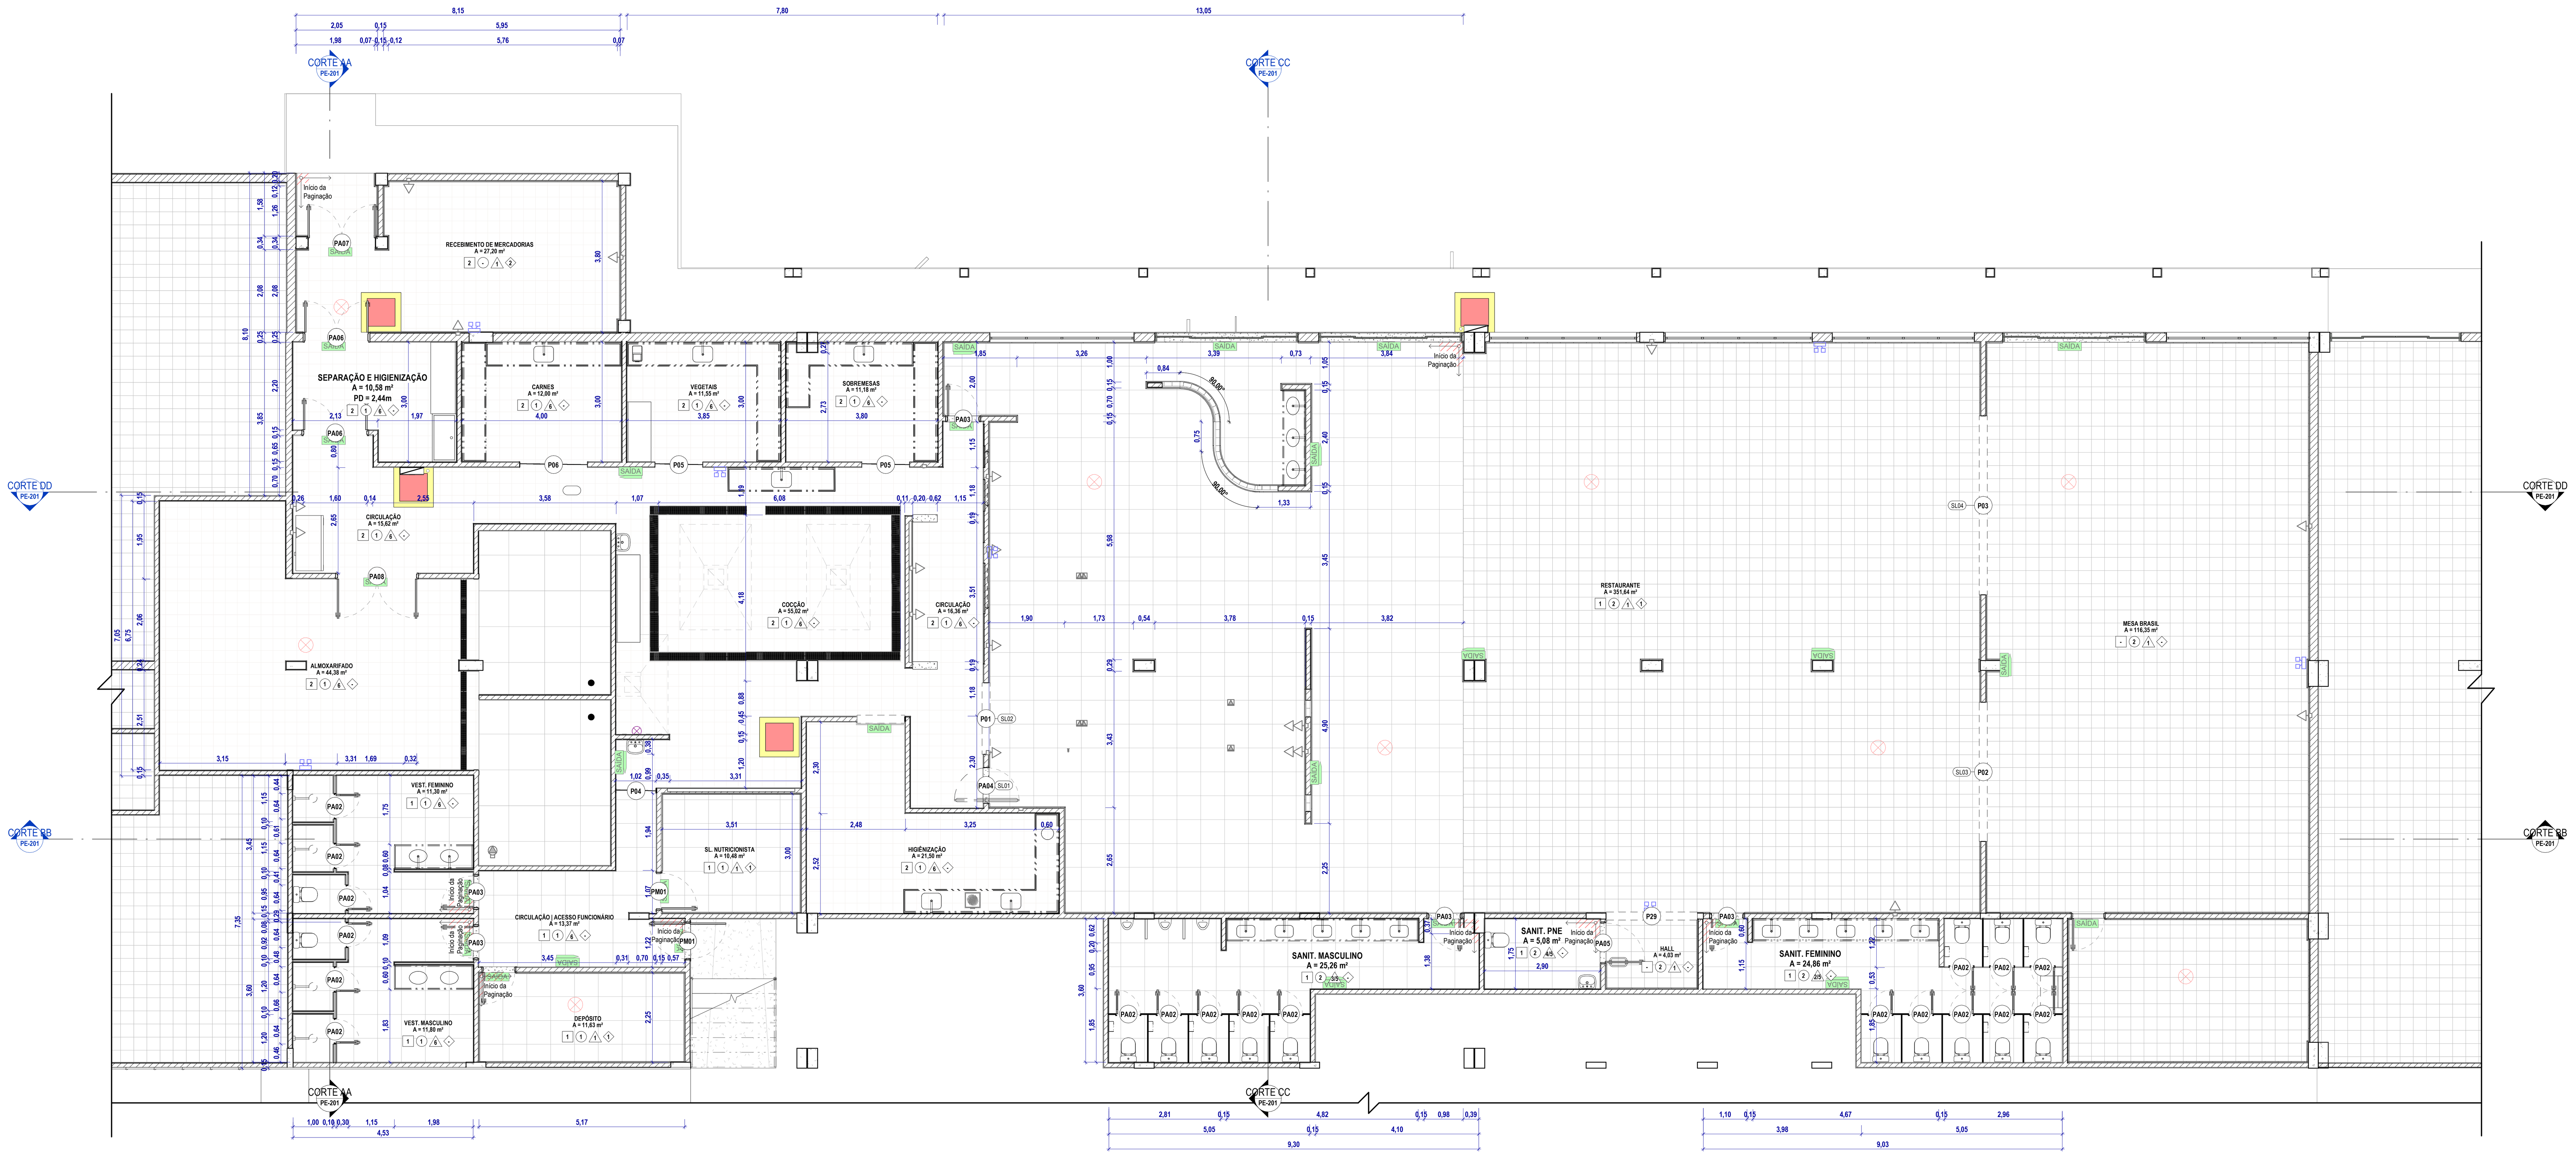

1 PLANTA BAIXA | TÉCNICA | TÉRREO
ESC. 1 : 75

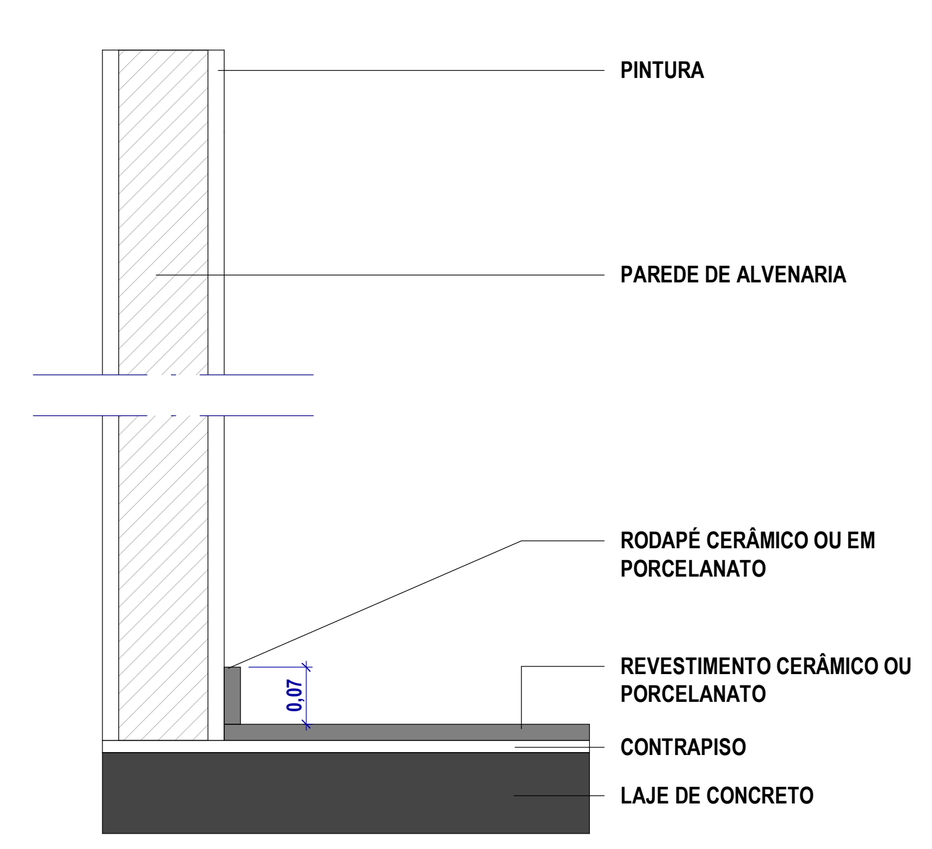

2 DET. RODAPÉ GRANITO/REV. CERÂMICO
ESC. 1 : 10

SIMBOLOGIA:

- INDICAÇÃO DE EIXO DOS PILARES
- INDICAÇÃO DE NÍVEL — PLANTA; CORTES E VISTAS
- INDICAÇÃO DE ACABAMENTO — RODAPÉ, PAREDE, TETO, PISO
- INDICAÇÃO DE CORTE — NOME DO CORTE; NÚMERO DA PRANCHA
- INDICAÇÃO DE DETALHE — NÚMERO DO DETALHE; NÚMERO DA PRANCHA
- CÓDIGO DE PORTA (PX)
- CÓDIGO DE JANELA (JX)
- INDICAÇÃO DE FACHADAS — NÚMERO DA VISTA; NÚMERO DA PRANCHA
- INDICAÇÃO DE VISTAS — NÚMERO DA VISTA

NOTAS:

1. COTAS EM METROS (EXCETO ONDE INDICADO).
2. CONFERIR MEDIDAS NO LOCAL.
3. AS BONECAS DAS PORTAS QUANDO NÃO COTADAS SÃO DE 10 CM.
4. PARA POSICIONAMENTO E DIMENSIONAMENTO CORRETO DOS EQUIPAMENTOS E ELEMENTOS ELÉTRICOS, HIDROSSANITÁRIOS E DE PREVENÇÃO E COMBATE À INCÊNDIO, ESPECIFICAÇÃO E DETALHES DE DRENAGEM, VER PROJETOS ESPECÍFICOS.
5. ESPECIFICAÇÕES COMPLETAS DE ACABAMENTOS, MATERIAIS, EQUIPAMENTOS E ESQUADRIAS, VER AMPLIAÇÕES E DETALHAMENTOS ESPECÍFICOS, MEMORIAL E CADERNO DE ENCARGOS.
6. ALVENARIAS EM TIJOLO CERÂMICO EM MEIA VEZ TERÃO ESPESSURA FINAL DE XXcm, ALVENARIAS EM TIJOLO CERÂMICO EM 1 VEZ, XXcm
7. PARA DETALHAENTO DE SINALIZAÇÃO VER MEMORIAL XXXXXXXXXXXXXXXXX

CARIMBO

REVISÕES

Nº	DATA	DESCRIÇÃO	ASSINATURA
R0	22/11/2023	PROJETO EXECUTIVO	ARQ. MAYRA CARVALHO
R1	20/12/2023	AJUSTE DE PROJETO POR SOLICITAÇÃO DO CLIENTE	ARQ. MAYRA CARVALHO

SERVIÇO SOCIAL DO COMÉRCIO
DEPARTAMENTO REGIONAL
SANTA CATARINA
Rua Felipe Schmidt, 785 - Centro - Florianópolis
CEP 88.010-002 - Fone: (48) 3251-4800
sesc-sc@sesc-sc.com.br

Projeto
ARQUITETURA

Local: SESC JOINVILLE - RESTAURANTE

End: Rua Itaiópolis, 470 - América, Joinville - SC, 89204-100

Obra: SESC JOINVILLE - RESTAURANTE

Conteúdo: PLANTA DE PISO - PAV. TÉRREO

Proprietário: SERVIÇO SOCIAL DO COMÉRCIO — Reponsável Técnico

Carimbo e Assinatura — Carimbo e Assinatura

Autor do Projeto
ARQ.: Marcello Farias Rodrigues
CAU A24938-6
SESC/DR-SC/DAS/GIN
Assinatura

Co-Autor do Projeto
ARQ.: Marcelo Cornetet
CAU A31311-4

Prancha nº **PE-402**

Total

Arquivo	Desenho	Escala	Data
SESC SC-AF04-BIM-ARQ-REST	Arq. Mayra Carvalho	Como indicado	20/12/2023

A0